

APARTAMENT 41/2



63,8 m²


Zielona Polana
ZESPÓŁ WILLOWY

 **dynamic
development**

Pow. ogródka
94 m²

I PIĘTRO

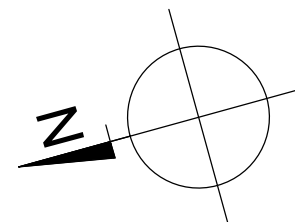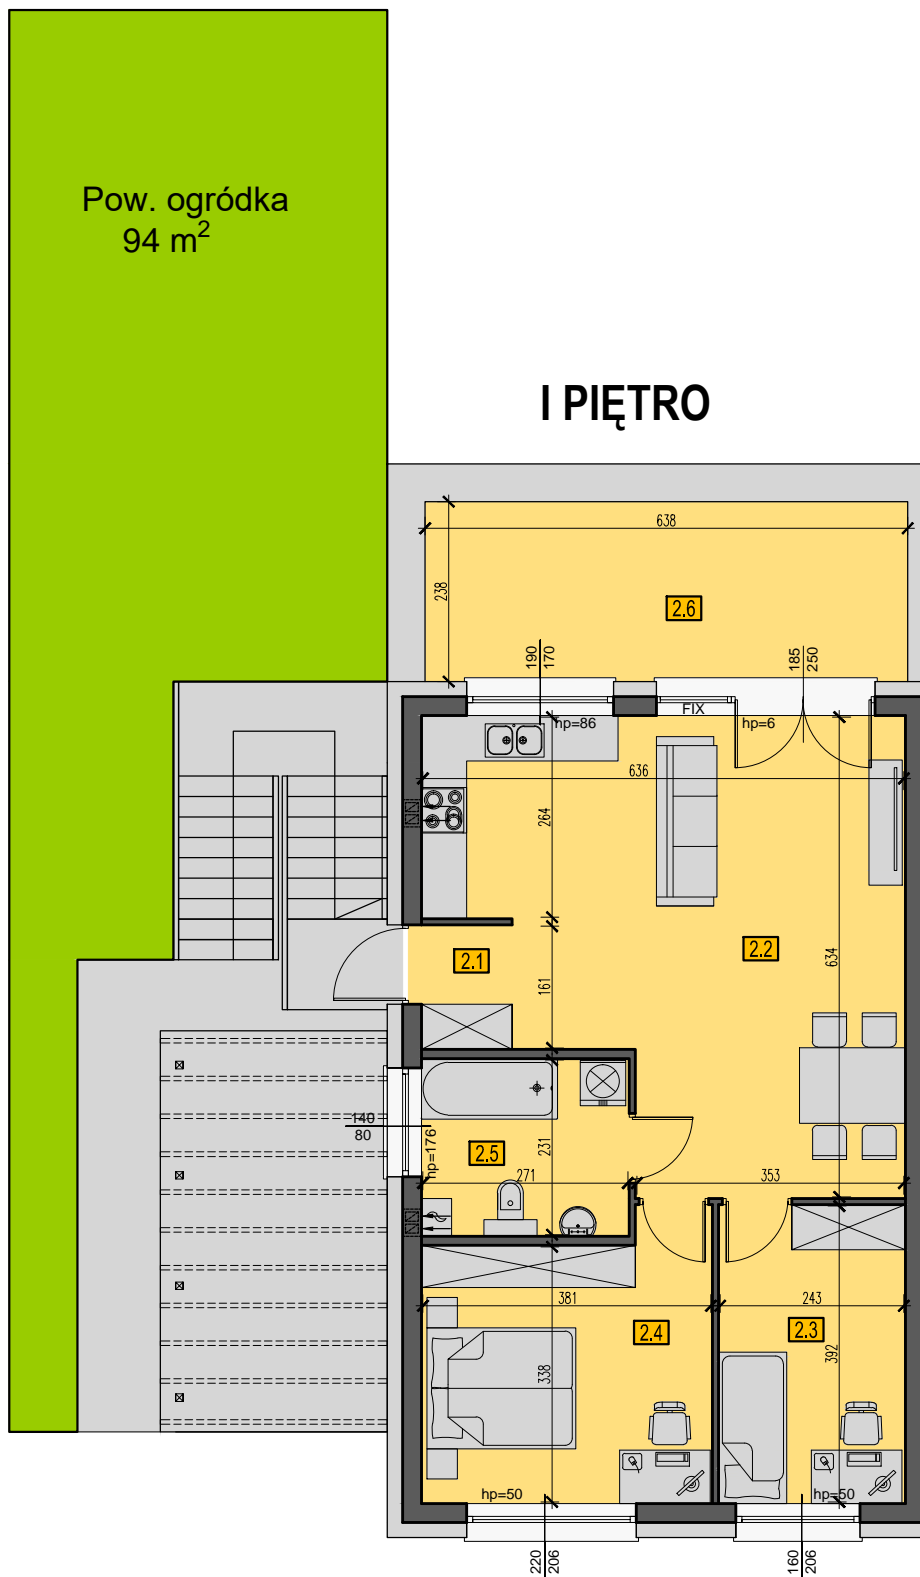

ZESTAWIENIE POWIERZCHNI PIĘTRO

NR POM.	NAZWA	pow. [m ²]
2.1	WIATROLAP	1,90
2.2	SALON Z ANEKSEM KUCHENNYM	32,74
2.3	POKÓJ	9,51
2.4	POKÓJ	13,39
2.5	ŁAZIENKA	6,26
SUMA		63,80
2.6	TARAS	15,10

WYMIARY ORAZ POWIERZCHNIE MOGĄ ULEC NIEWIELKIEJ ZMIANIE PO WYKOŃCZENIU POMIESZCZEŃ. DOKŁADNE WYMIARY PO INWENTARYZACJI POWYKONAWCZEJ.