
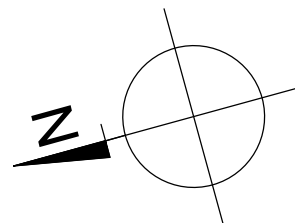


# APARTAMENT 29/1

72,8 m<sup>2</sup>

## PARTER

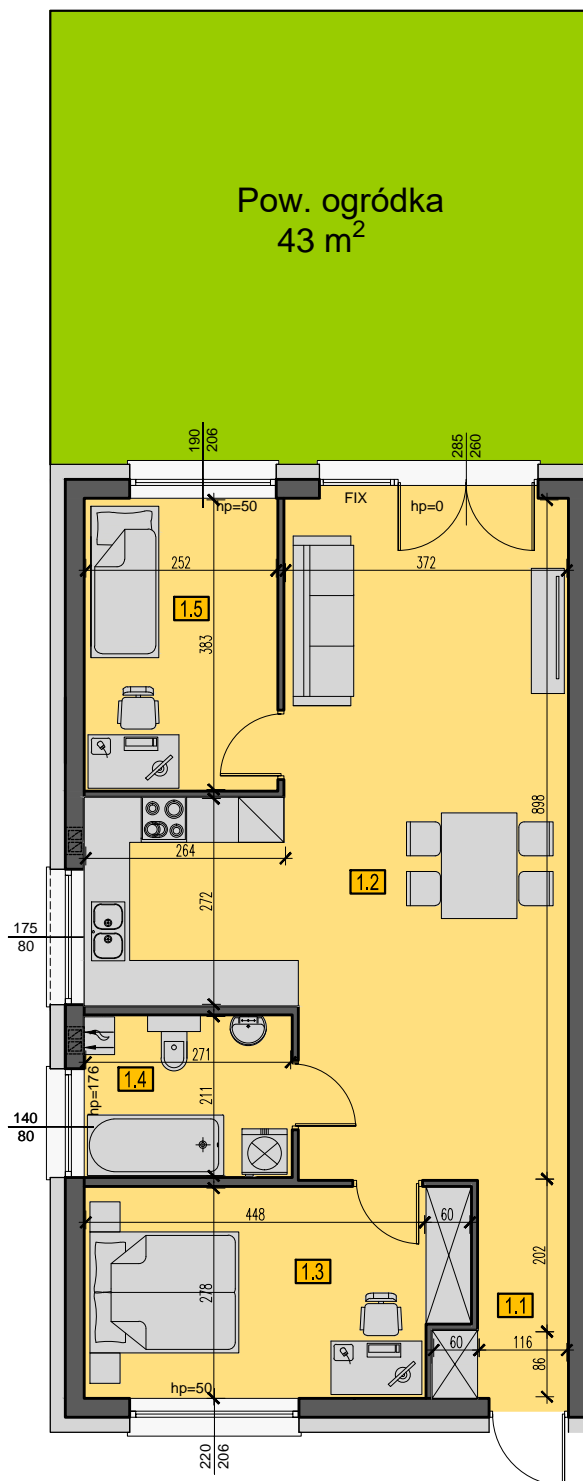

### ZESTAWIENIE POWIERZCHNI PARTER

NR POM.	NAZWA	pow. [m <sup>2</sup> ]
1.1	WIATROŁAP	1,51
1.2	SALON Z ANEKSEM KUCHENNYM	42,49
1.3	POKÓJ	13,43
1.4	ŁAZIENKA	5,72
1.5	POKÓJ	9,65
<b>SUMA</b>		<b>72,80</b>

WYMIARY ORAZ POWIERZCHNIE MOGĄ ULEĆ NIEWIELKIEJ ZMIANIE PO WYKOŃCZENIU POMIESZCZEŃ. DOKŁADNE WYMIARY PO INWENTARYZACJI POWYKONAWCZEJ.