

# APARTAMENT 29/2



63,8 m<sup>2</sup>

  
**Zielona Polana**  
ZESPÓŁ WILLOWY

 **dynamic  
development**

Pow. ogródka  
94 m<sup>2</sup>

## I PIĘTRO

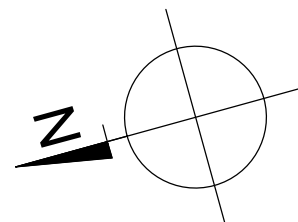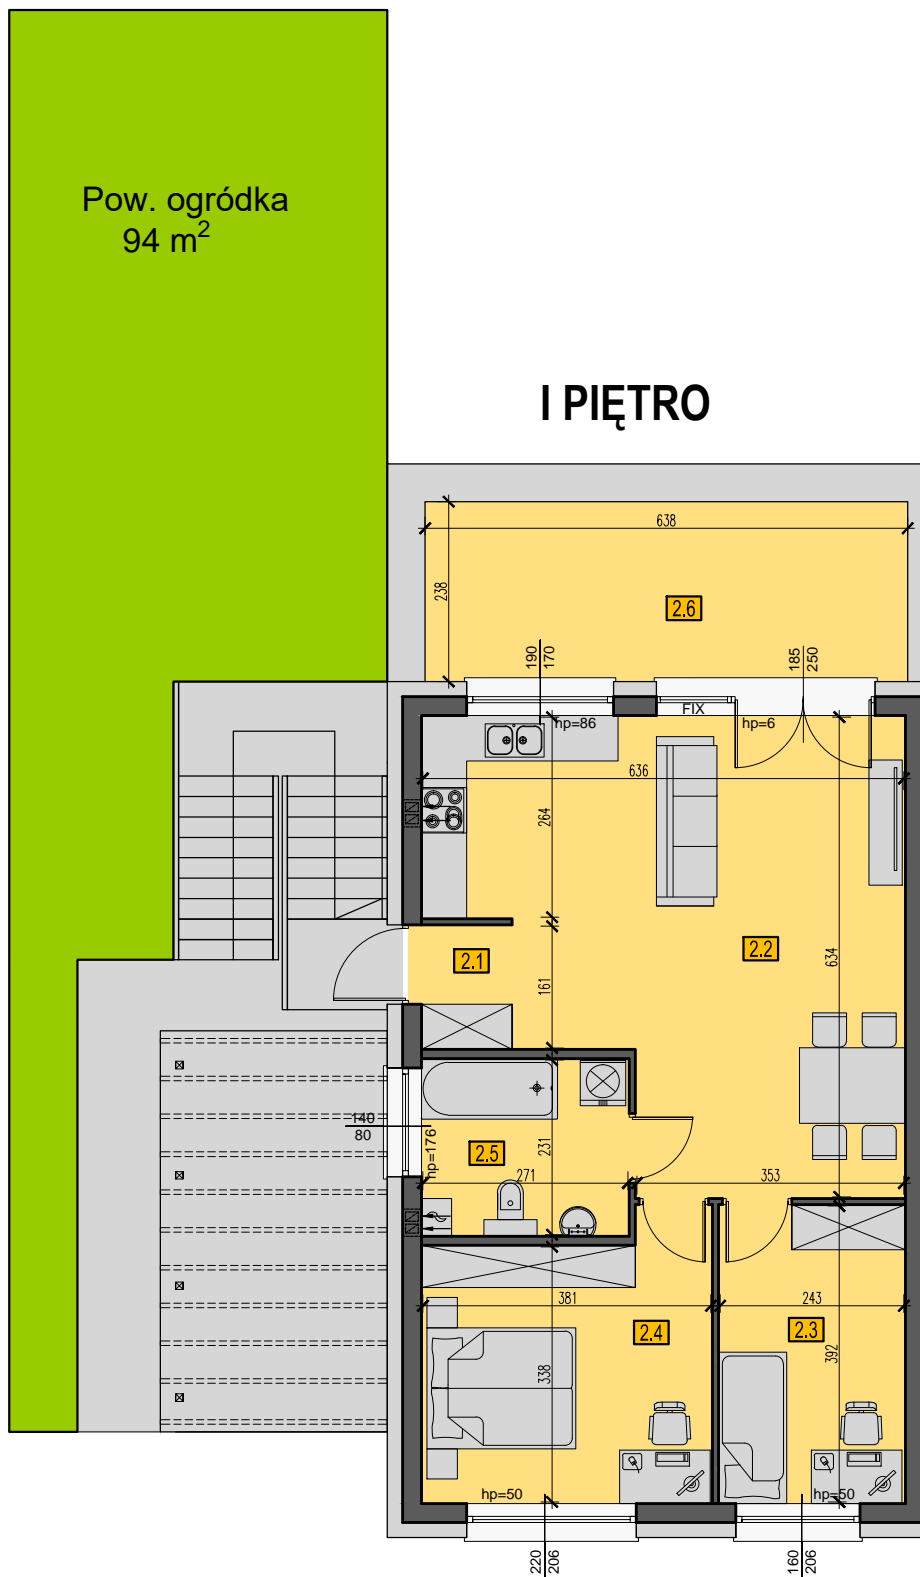

### ZESTAWIENIE POWIERZCHNI PIĘTRO

NR POM.	NAZWA	pow. [m <sup>2</sup> ]
2.1	WIATROŁAP	1,90
2.2	SALON Z ANEKSEM KUCHENNYM	32,74
2.3	POKÓJ	9,51
2.4	POKÓJ	13,39
2.5	ŁAZIENKA	6,26
<b>SUMA</b>		<b>63,80</b>
2.6	TARAS	15,10

WYMIARY ORAZ POWIERZCHNIE MOGĄ ULEC NIEWIELKIEJ ZMIANIE PO WYKOŃCZENIU POMIESZCZEŃ. DOKŁADNE WYMIARY PO INWENTARYZACJI POWYKONAWCZEJ.