

APARTAMENT 33/2



63,8 m²


Zielona Polana
ZESPÓŁ WILLOWY

 **dynamic
development**

Pow. ogródka
94 m²

I PIĘTRO

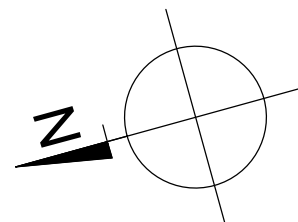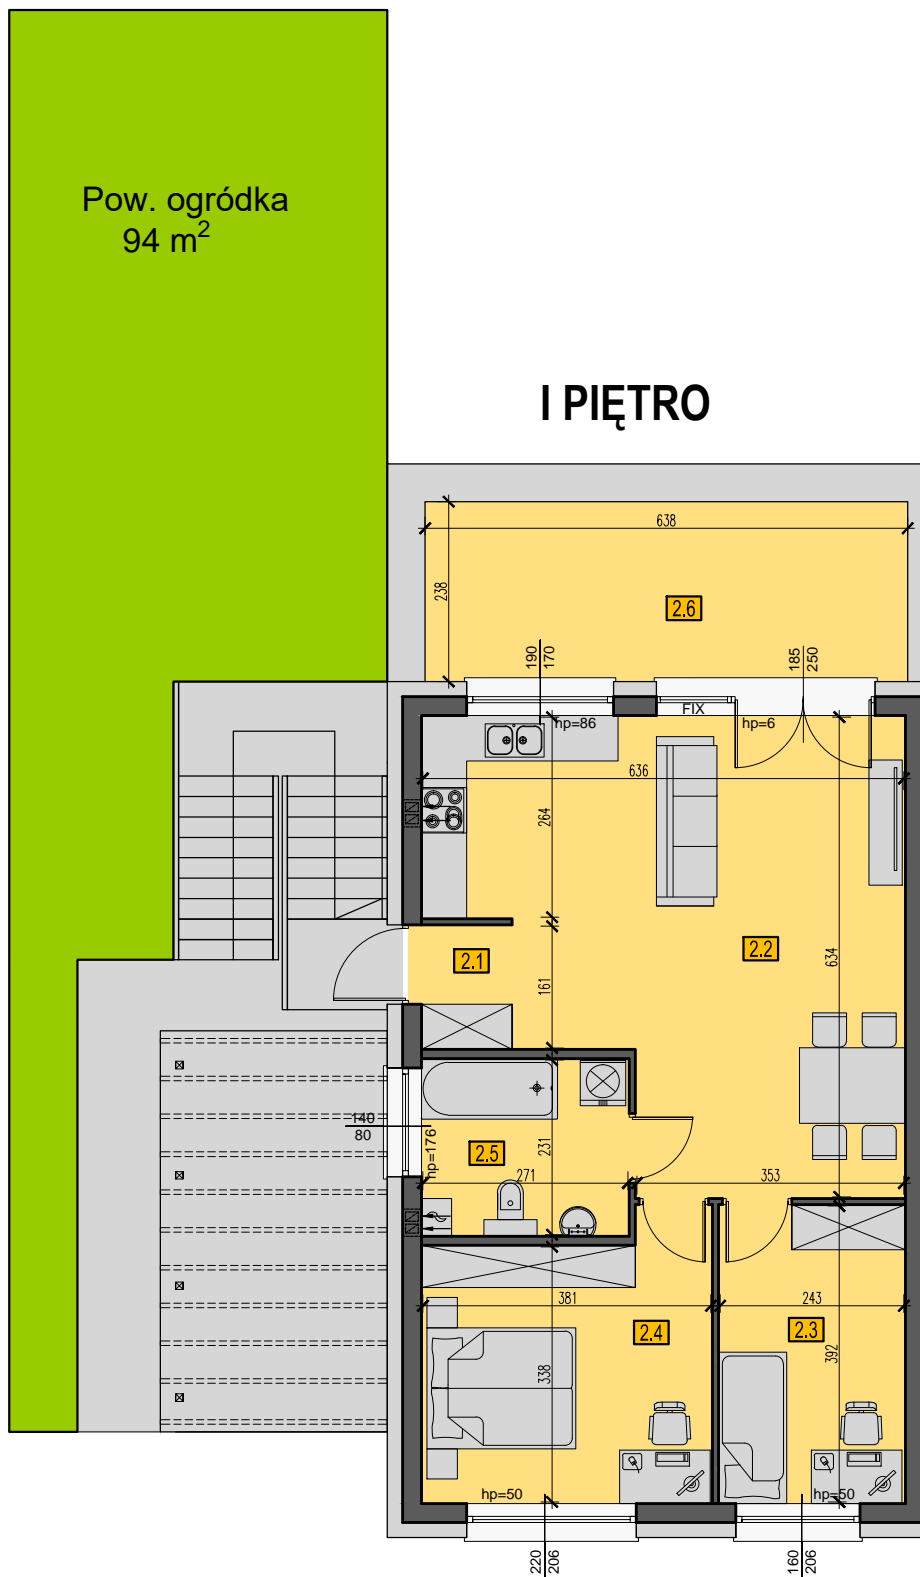

ZESTAWIENIE POWIERZCHNI PIĘTRO

NR POM.	NAZWA	pow. [m ²]
2.1	WIATROŁAP	1,90
2.2	SALON Z ANEKSEM KUCHENNYM	32,74
2.3	POKÓJ	9,51
2.4	POKÓJ	13,39
2.5	ŁAZIENKA	6,26
SUMA		63,80
2.6	TARAS	15,10

WYMIARY ORAZ POWIERZCHNIE MOGĄ ULEC
NIEWIELKIEJ ZMIANIE PO WYKOŃCZENIU
POMIESZCZEŃ. DOKŁADNE WYMIARY PO
INWENTARYZACJI POWYKONAWCZEJ.