


# APARTAMENT 111/1

## 72,80 m<sup>2</sup>

### PARTER

Pow. ogródka  
72 m<sup>2</sup>

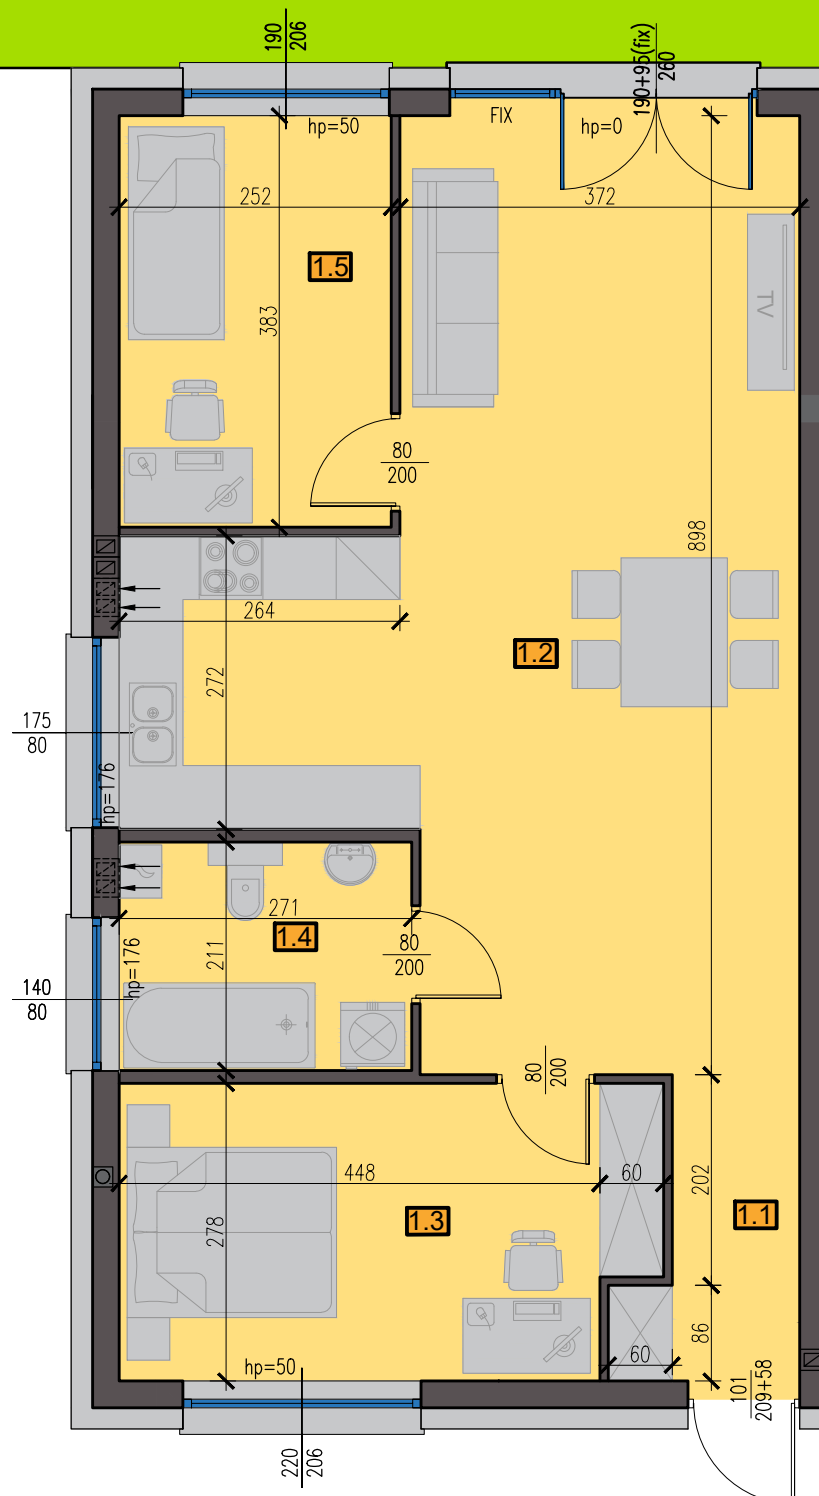

#### ZESTAWIENIE POMIESZCZEŃ PARTER

NR	NAZWA POMIESZCZENIA	pow. [m <sup>2</sup> ]
1.1	Wiatrołap	1,51
1.2	Salon z aneksem kuchennym	42,49
1.3	Pokój	13,43
1.4	Łazienka	5,72
1.5	Pokój	9,65
<b>SUMA:</b>		<b>72,80 m<sup>2</sup></b>

WYMIARY ORAZ POWIERZCHNIE MOGĄ ULEC NIEWIELKIEJ ZMIANIE PO WYKOŃCZENIU POMIESZCZEŃ. DOKŁADNE WYMIARY PO INWENTARYZACJI POWYKONAWCZEJ.