


APARTAMENT 119/2

63,80 m²

I PIĘTRO

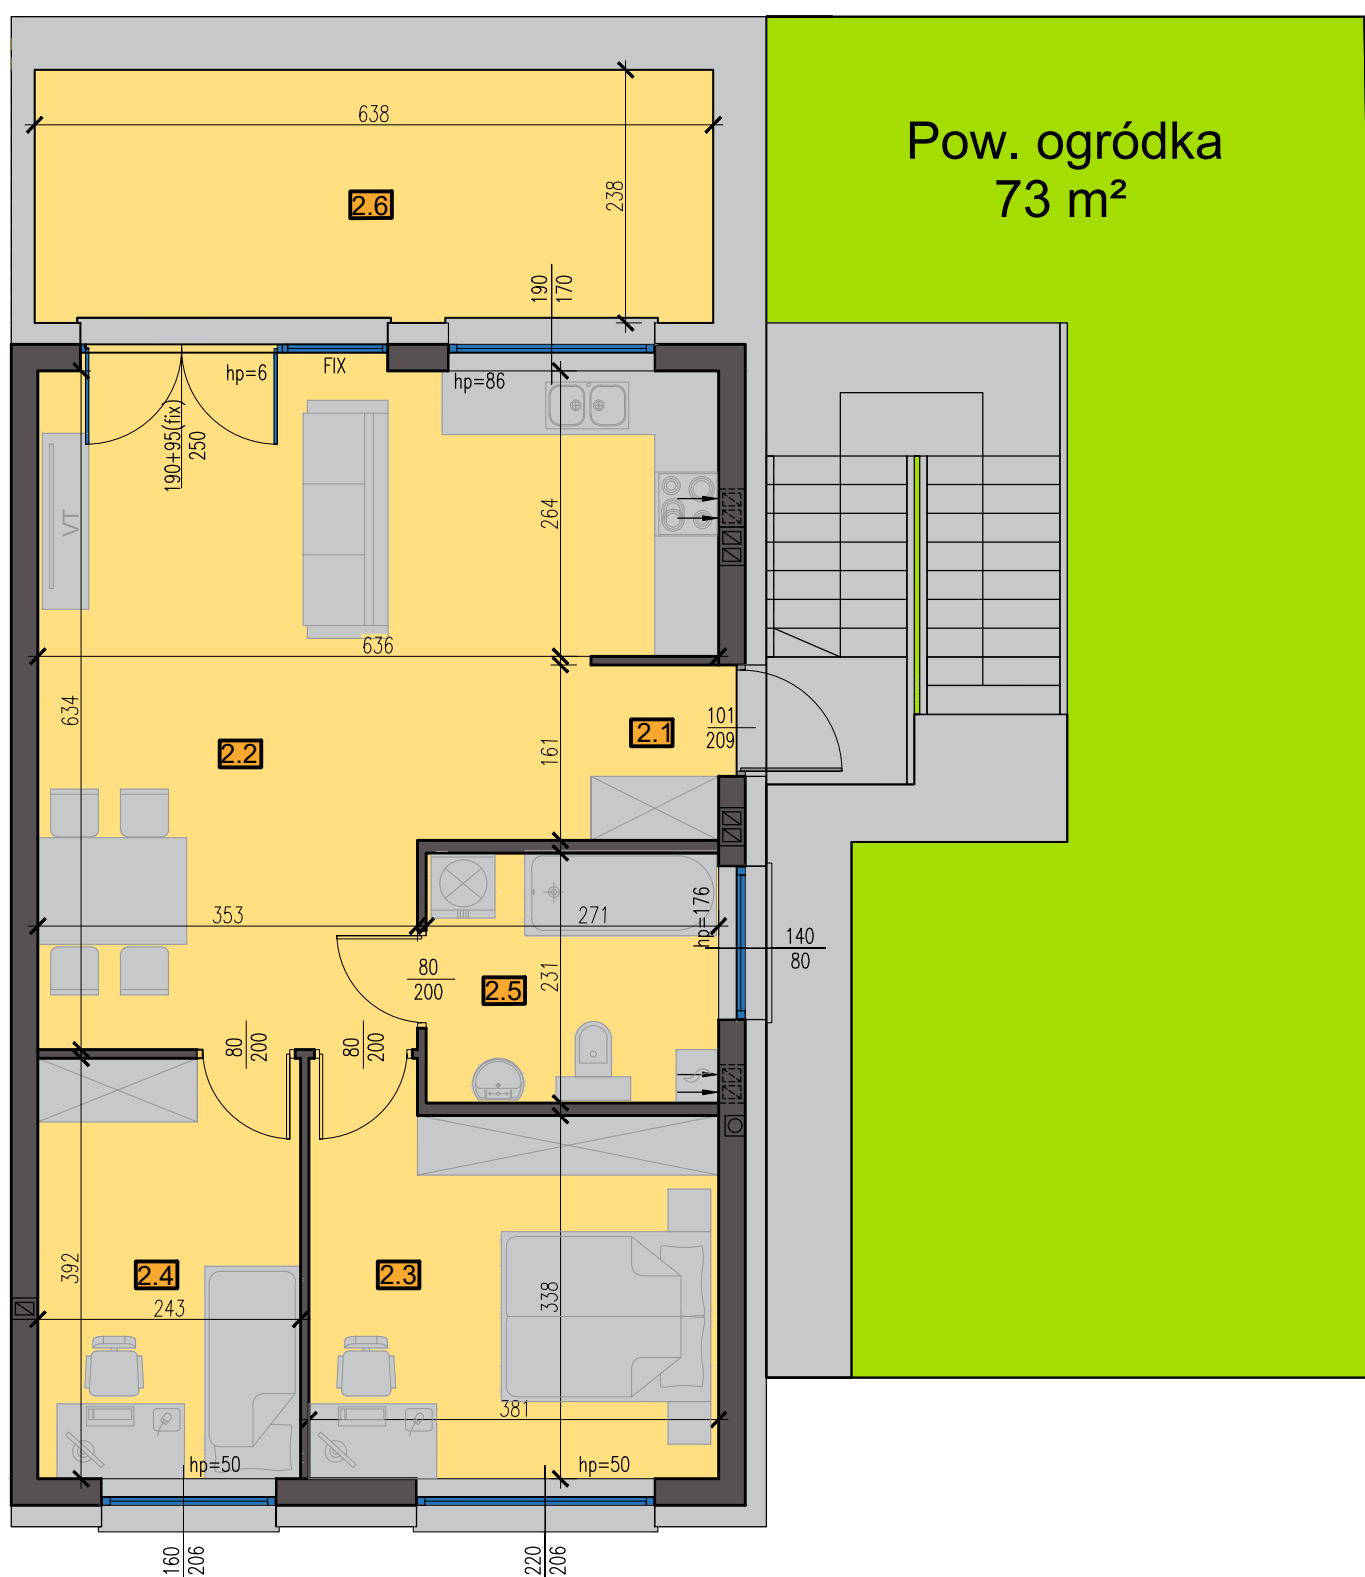

ZESTAWIENIE POWIERZCHNI PIĘTRO

| Nr | NAZWA POMIESZCZENIA | Pow. [m ²] |
|----------------------------------|---------------------------|------------------------|
| 2.1 | Wiatrołap | 1,90 |
| 2.2 | Salon z aneksem kuchennym | 32,74 |
| 2.3 | Pokój | 9,51 |
| 2.4 | Pokój | 13,39 |
| 2.5 | Łazienka | 6,26 |
| SUMA: 63,80 m² | | |
| 2.6 | Taras | 15,10 |

WYMIARY ORAZ POWIERZCHNIE MOGĄ ULEC NIEWIELKIEJ ZMIANIE PO WYKOŃCZENIU POMIESZCZEŃ. DOKŁADNE WYMIARY PO INWENTARYZACJI POWYKONAWCZEJ.