
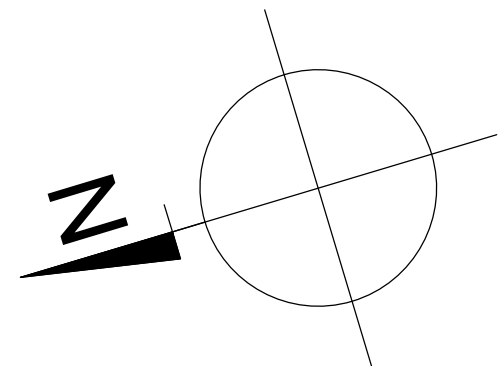


APARTAMENT 101/2

63,80 m² + 15,10m²

I PIĘTRO

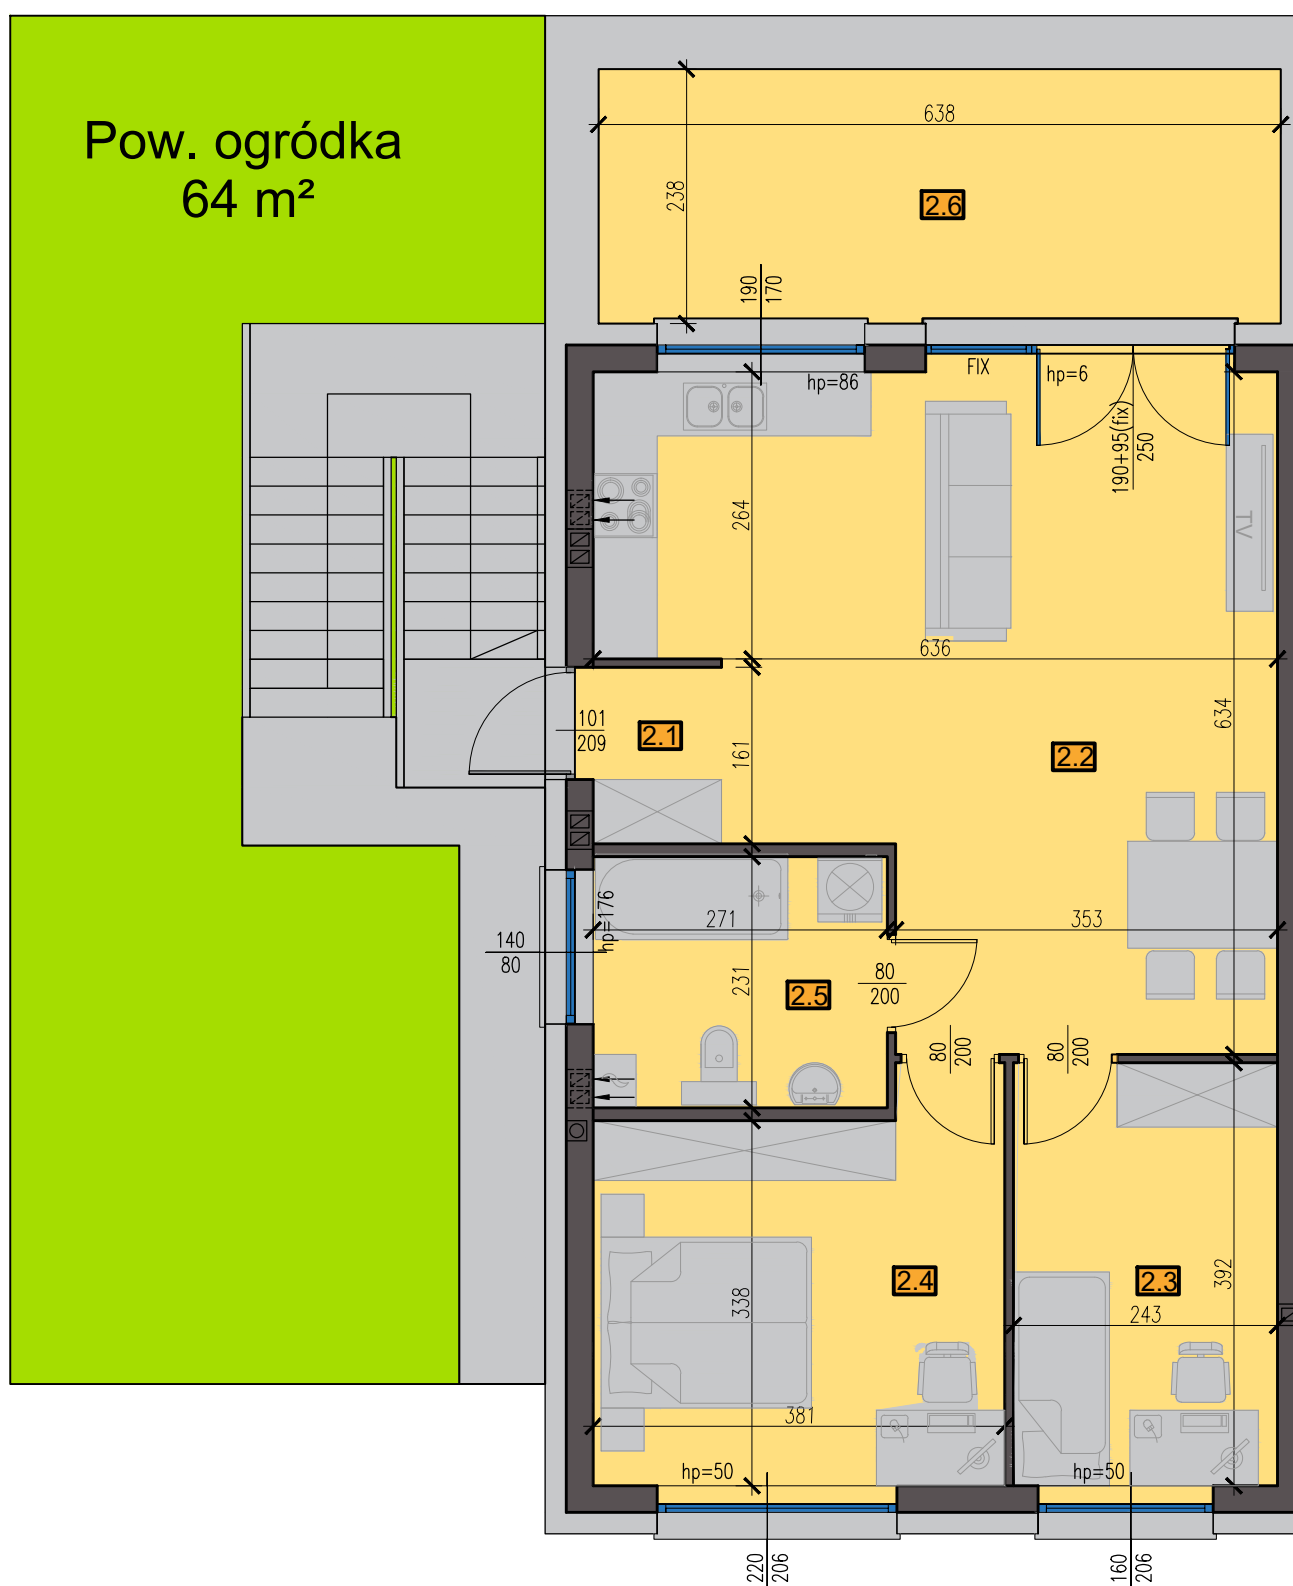

ZESTAWIENIE POWIERZCHNI PIĘTRO

Nr	NAZWA POMIESZCZENIA	Pow. [m ²]
2.1	Wiatrołap	1,90
2.2	Salon z aneksem kuchennym	32,74
2.3	Pokój	9,51
2.4	Pokój	13,39
2.5	Łazienka	6,26
SUMA: 63,80 m²		
2.6	Taras	15,10

WYMIARY ORAZ POWIERZCHNIE MOGĄ ULEC NIEWIELKIEJ ZMIANIE PO WYKOŃCZENIU POMIESZCZEŃ. DOKŁADNE WYMIARY PO INWENTARYZACJI POWYKONAWCZEJ.