
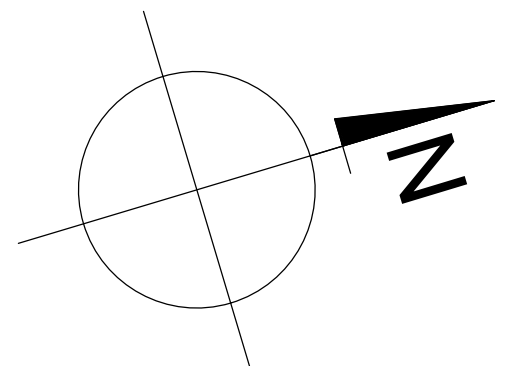
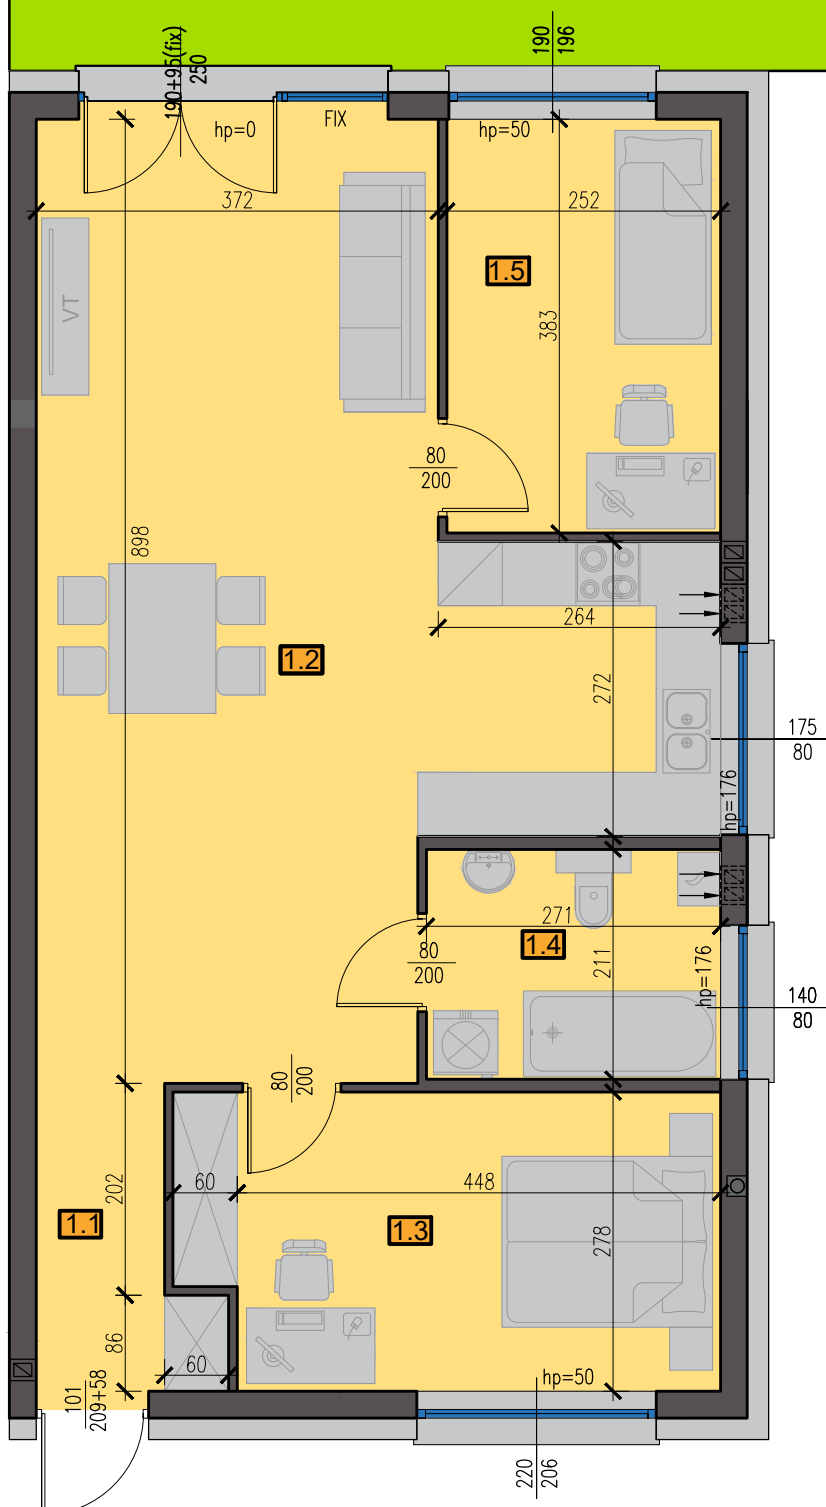


APARTAMENT 75/1

72,80 m²

PARTER

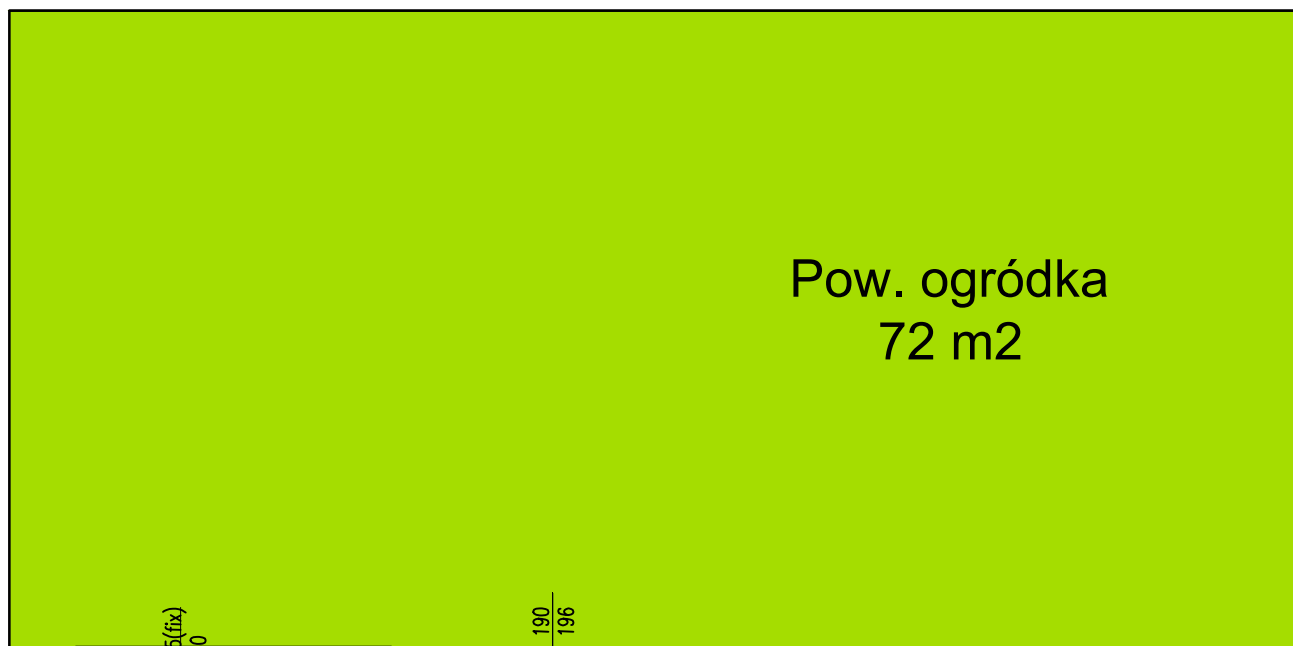

ZESTAWIENIE POMIESZCZEŃ PARTER

NR	NAZWA POMIESZCZENIA	pow. [m ²]
1.1	Wiatrołap	1,51
1.2	Salon z aneksem kuchennym	42,49
1.3	Pokój	13,43
1.4	Łazienka	5,72
1.5	Pokój	9,65
SUMA:		72,80 m²

WYMIARY ORAZ POWIERZCHNIE MOGĄ ULEC NIEWIELKIEJ ZMIANIE PO WYKOŃCZENIU POMIESZCZEŃ. DOKŁADNE WYMIARY PO INWENTARYZACJI POWYKONAWCZEJ.