
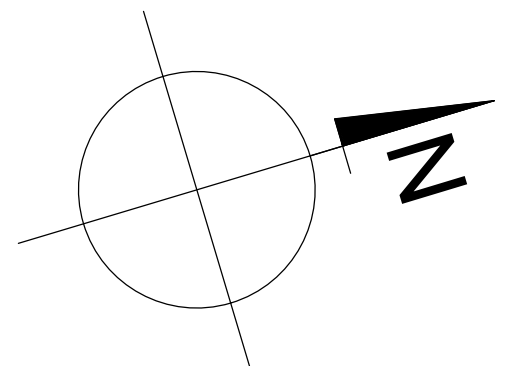


APARTAMENT 77/1

72,80 m²

PARTER

Pow. ogródka
72 m²

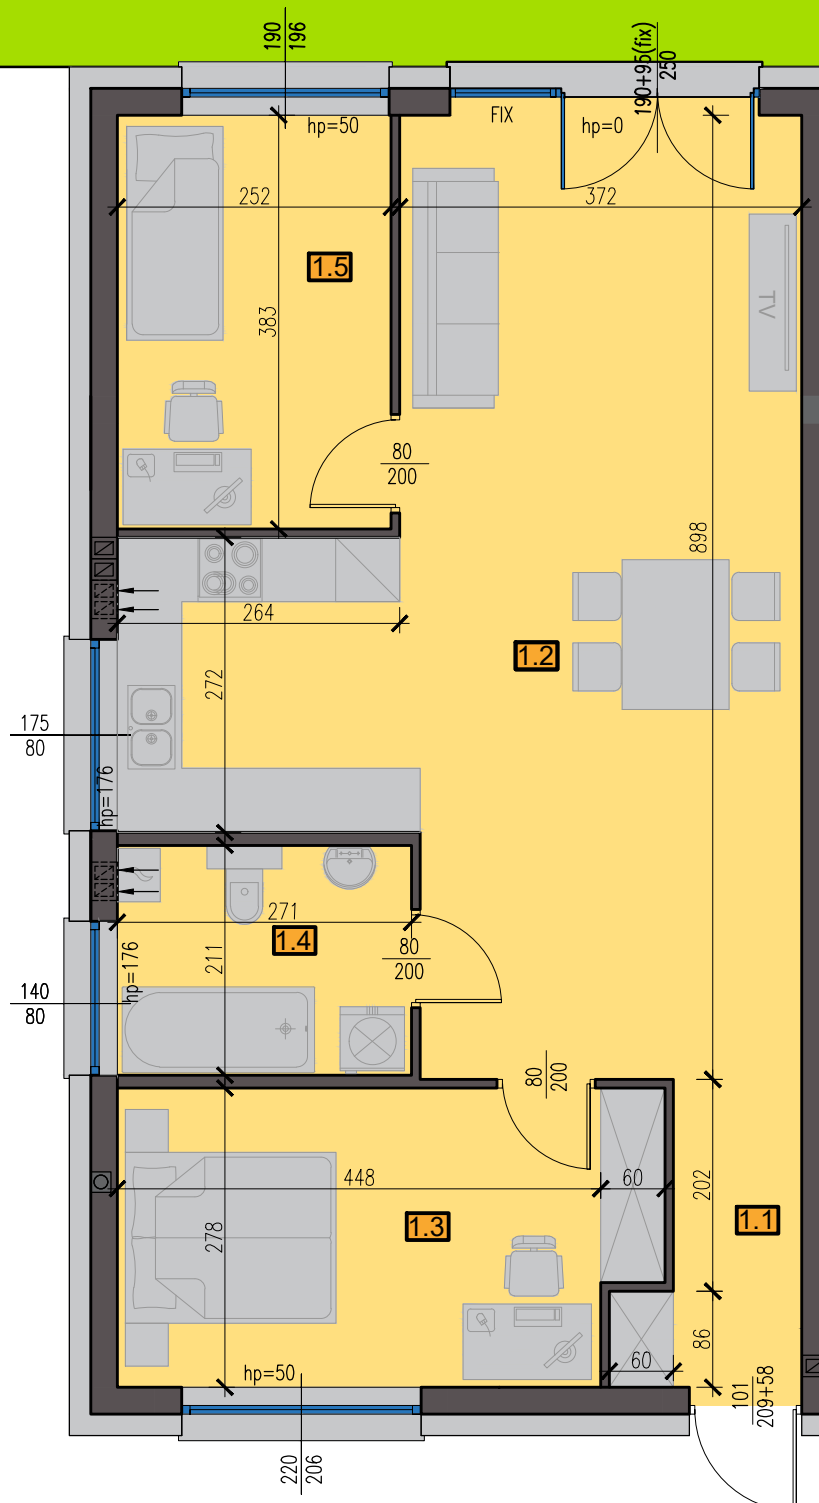

ZESTAWIENIE POMIESZCZEŃ PARTER

| NR | NAZWA POMIESZCZENIA | pow. [m ²] |
|--------------|---------------------------|----------------------------|
| 1.1 | Wiatrołap | 1,51 |
| 1.2 | Salon z aneksem kuchennym | 42,49 |
| 1.3 | Pokój | 13,43 |
| 1.4 | Łazienka | 5,72 |
| 1.5 | Pokój | 9,65 |
| SUMA: | | 72,80 m² |

WYMIARY ORAZ POWIERZCHNIE MOGĄ ULEC NIEWIELKIEJ ZMIANIE PO WYKOŃCZENIU POMIESZCZEŃ. DOKŁADNE WYMIARY PO INWENTARYZACJI POWYKONAWCZEJ.