
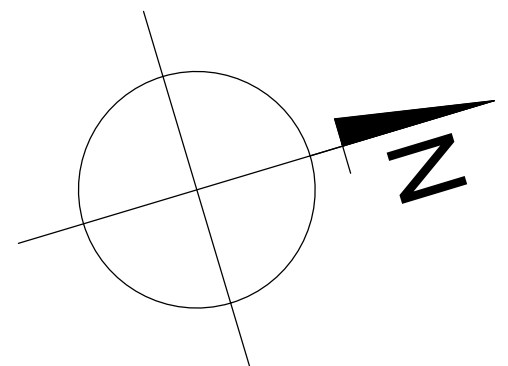
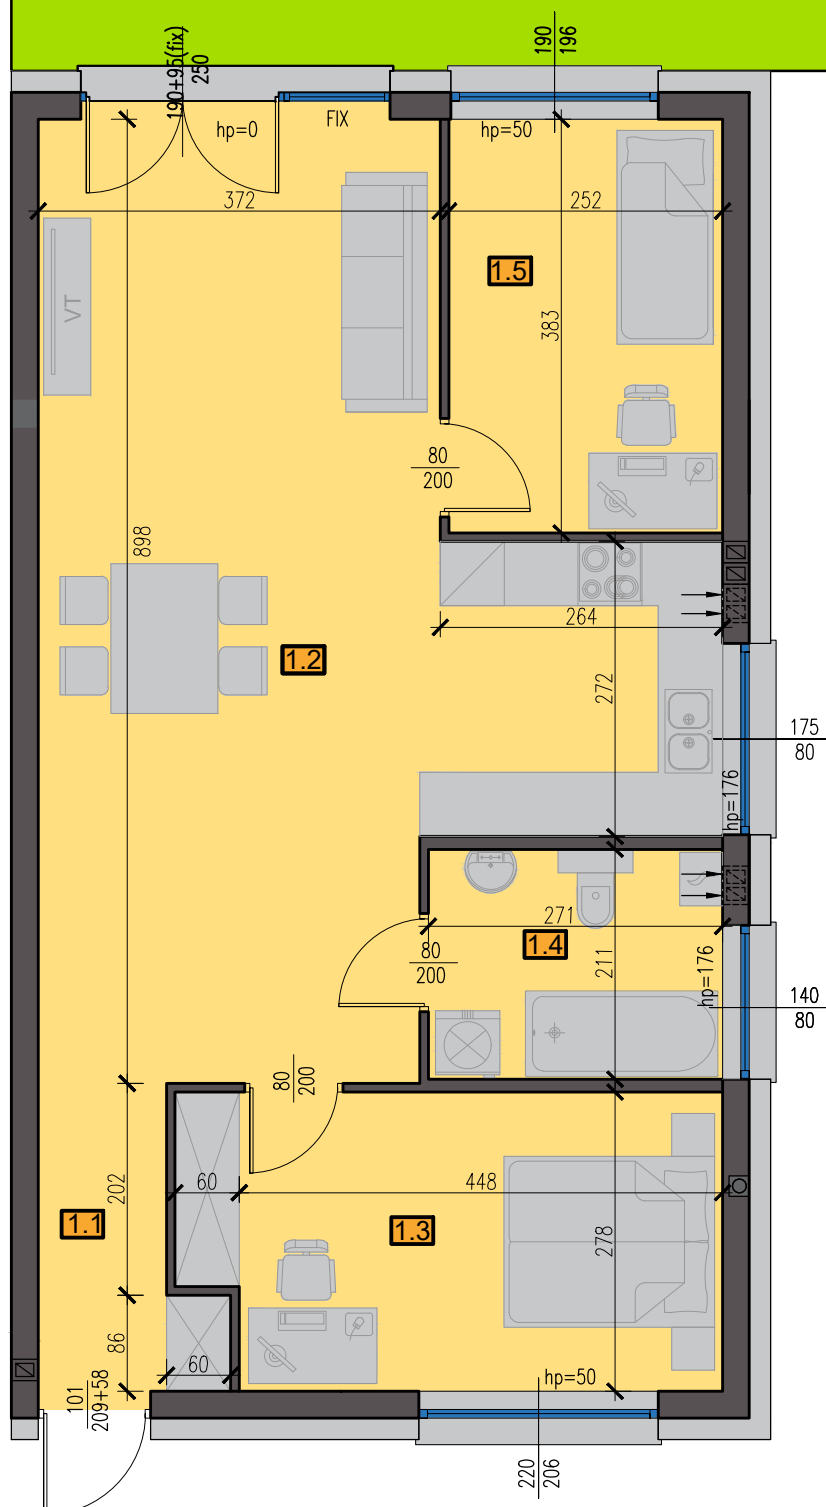


# APARTAMENT 87/1

## 72,80 m<sup>2</sup>

### PARTER

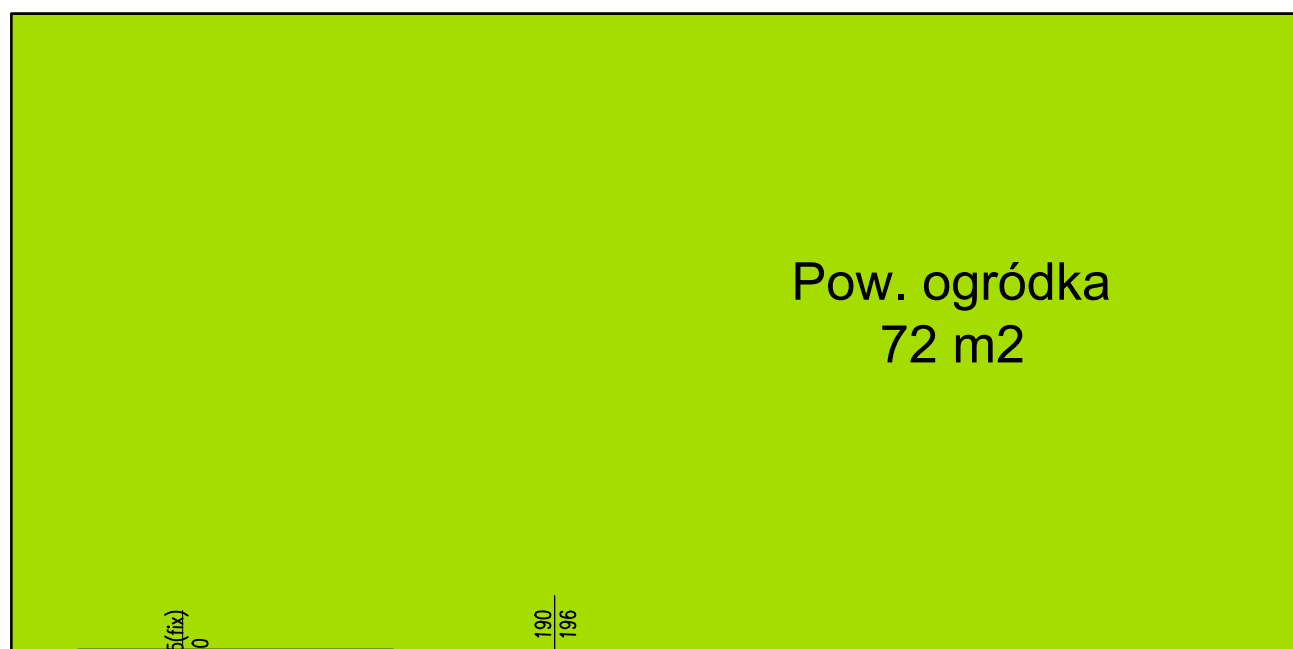

#### ZESTAWIENIE POMIESZCZEŃ PARTER

| NR           | NAZWA POMIESZCZENIA       | pow. [m <sup>2</sup> ]     |
|--------------|---------------------------|----------------------------|
| 1.1          | Wiatrołap                 | 1,51                       |
| 1.2          | Salon z aneksem kuchennym | 42,49                      |
| 1.3          | Pokój                     | 13,43                      |
| 1.4          | Łazienka                  | 5,72                       |
| 1.5          | Pokój                     | 9,65                       |
| <b>SUMA:</b> |                           | <b>72,80 m<sup>2</sup></b> |

WYMIARY ORAZ POWIERZCHNIE MOGĄ ULEC NIEWIELKIEJ ZMIANIE PO WYKOŃCZENIU POMIESZCZEŃ. DOKŁADNE WYMIARY PO INWENTARYZACJI POWYKONAWCZEJ.