
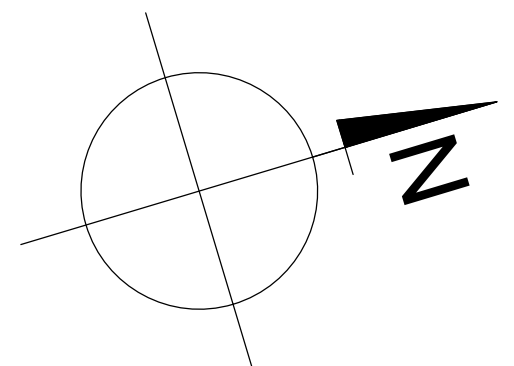


# APARTAMENT 87/2

## 63,80 m<sup>2</sup> + 15,10m<sup>2</sup>

### I PIĘTRO

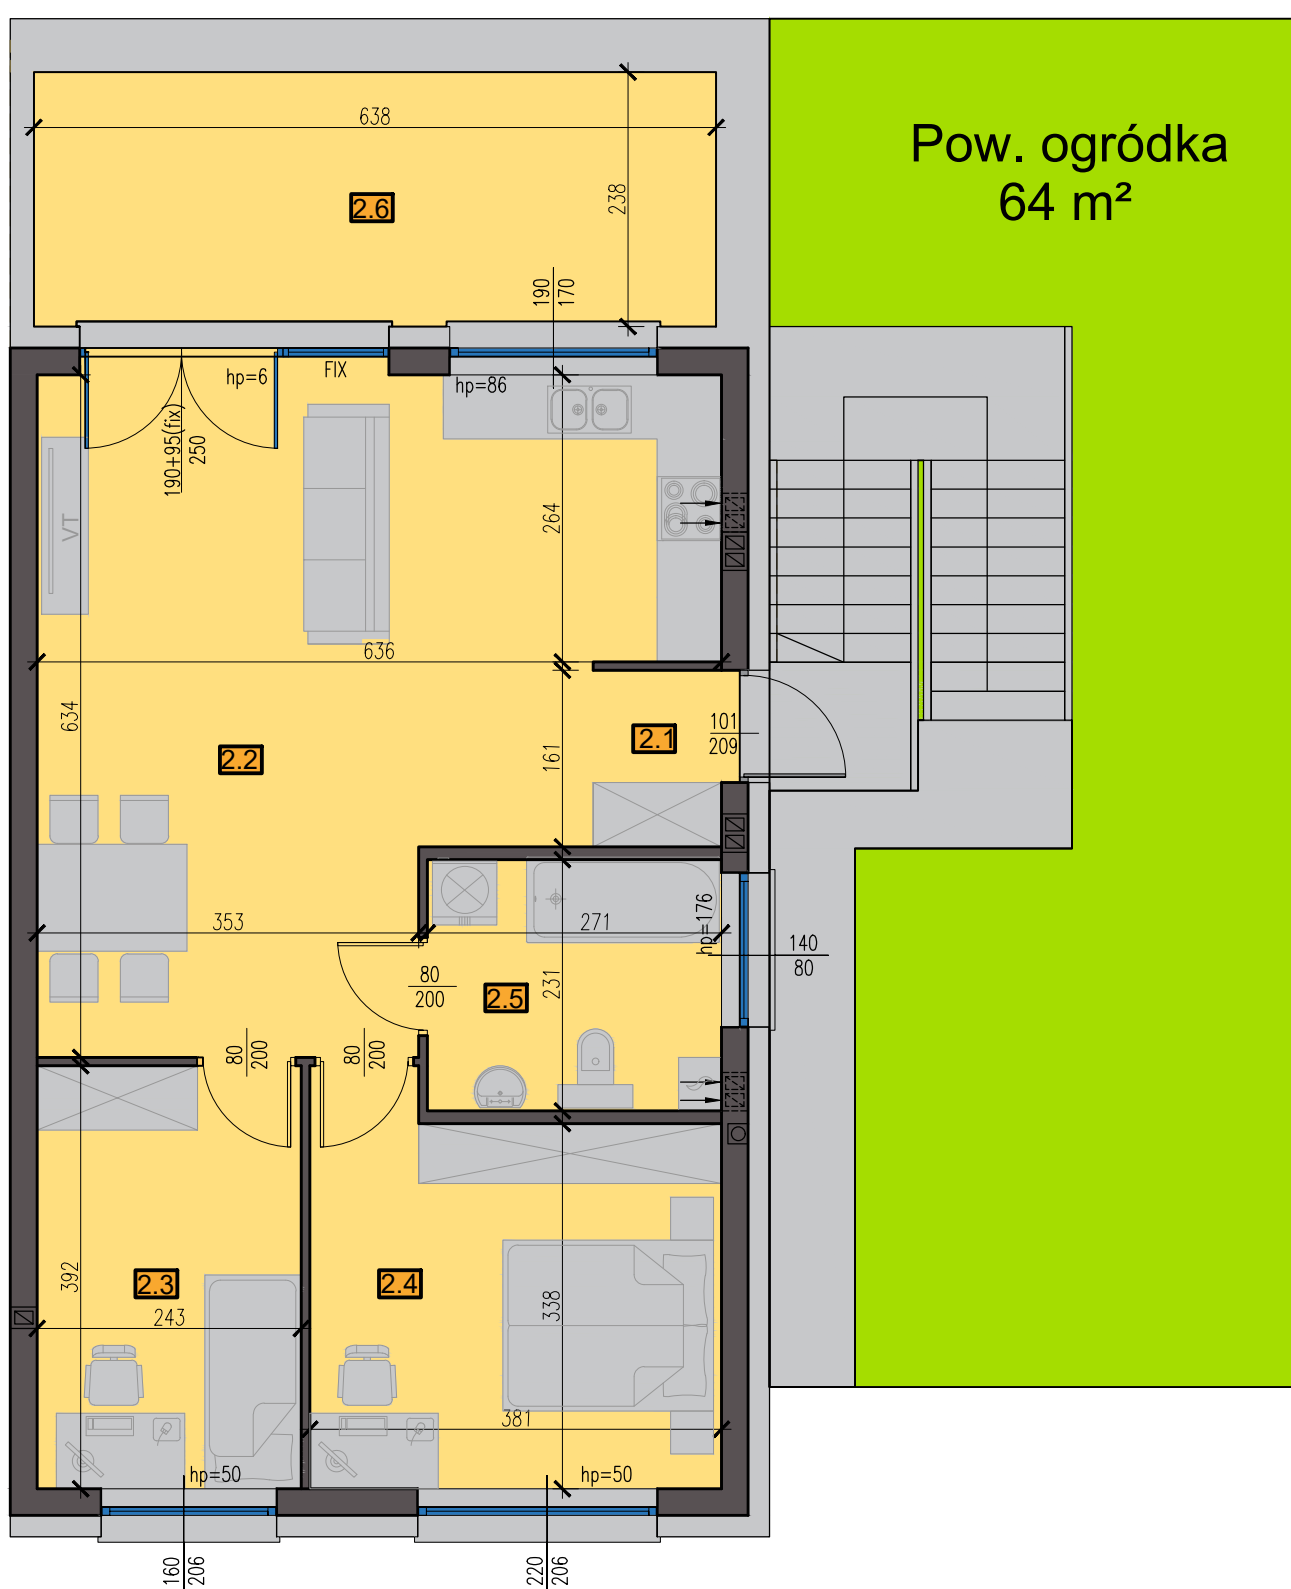

#### ZESTAWIENIE POWIERZCHNI PIĘTRO

| Nr                               | NAZWA POMIESZCZENIA       | Pow. [m <sup>2</sup> ] |
|----------------------------------|---------------------------|------------------------|
| 2.1                              | Wiatrołap                 | 1,90                   |
| 2.2                              | Salon z aneksem kuchennym | 32,74                  |
| 2.3                              | Pokój                     | 9,51                   |
| 2.4                              | Pokój                     | 13,39                  |
| 2.5                              | Łazienka                  | 6,26                   |
| <b>SUMA: 63,80 m<sup>2</sup></b> |                           |                        |
| 2.6                              | Taras                     | 15,10                  |

WYMIARY ORAZ POWIERZCHNIE MOGĄ ULEC NIEWIELKIEJ ZMIANIE PO WYKOŃCZENIU POMIESZCZEŃ. DOKŁADNE WYMIARY PO INWENTARYZACJI POWYKONAWCZEJ.