




ZESTAWIENIE POMIESZCZEŃ PARTER - LOKAL 1			
KONDYGNACJA	NR POMIESZCZENIE	POW. UŻYTKOWA	
Parter	0.1	SALON Z ANEKSEM KUCHENNYM	26,0
	0.2	WIATROŁAP	3,7
	0.3	ŁAZIENKA	4,7
	0.4	POKÓJ	12,0
<b>Razem lokal 1 [m<sup>2</sup>]</b>		<b>46,4</b>	


-  - ściana konstrukcyjne i techniczne
-  - ściana działowa możliwa do wyburzenia

WYMIARY ORAZ POWIERZCHNIE MOGĄ ULEĆ NIEWIELKIEJ ZMIANIE PO WYKONCZENIU POMIESZCZEŃ. DOKŁADNE WYMIARY PO INWENTARYZACJI POWYKONAWCZEJ.

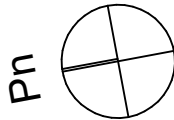

**UL. MALWY 17/1 NOWA WOLA - 46,4 m<sup>2</sup>**  
**KONDYGNACJA - PARTER**

**BUDYNEK 17. lokal I**

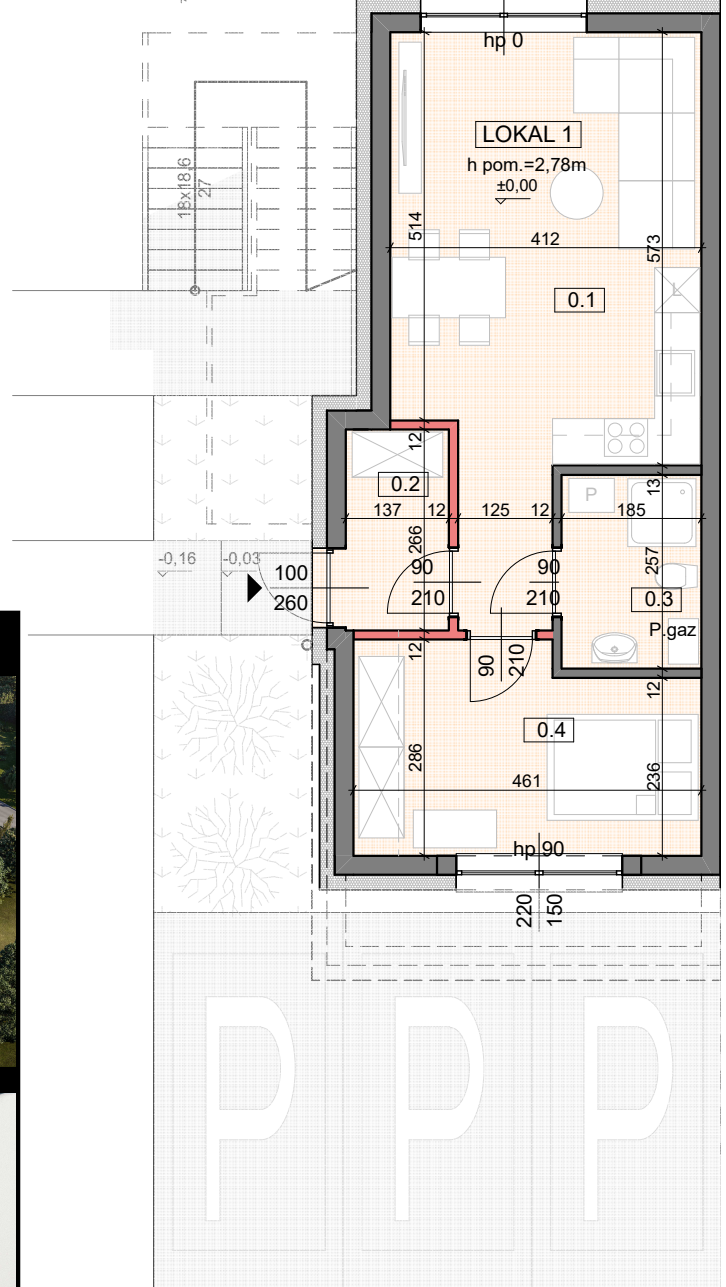

**RZUT skala 1:100**