


ZESTAWIENIE POMIESZCZEŃ PIĘTRO - LOKAL 2


| KONDYG NR NACJA | POMIESZCZENIE | POW. UŻYTKOWA |
|--------------------------------------|---------------------------|---------------|
| Piętro | | |
| 1.1 | SALON Z ANEKSEM KUCHENNYM | 25,0 |
| 1.2 | WIATROŁAP | 2,9 |
| 1.3 | ŁAZIENKA | 4,3 |
| 1.4 | POKÓJ | 9,7 |
| 1.5 | POKÓJ | 9,3 |
| Razem lokal 2 [m²] | | 51,2 |
| TARAS NA DACHU | | 32,2 |

— ściana konstrukcyjne i techniczne
— ściana działowa możliwa do wyburzenia

WYMIARY ORAZ POWIERZCHNIE MOGĄ ULEC NIEWIELKIEJ ZMIANIE PO WYKONCZENIU POMIESZCZEŃ. DOKŁADNE WYMIARY PO INWENTARYZACJI POWYKONAWCZEJ.

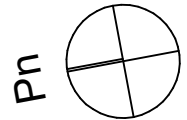

RZUT skala 1:100

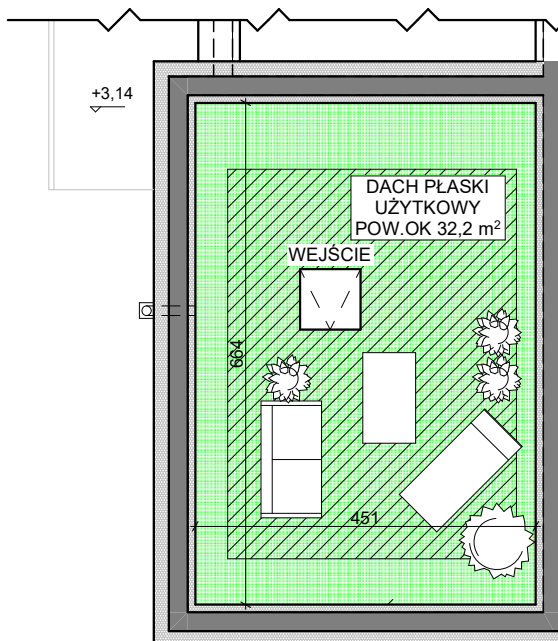

RZUT TARASU skala 1:100
DO ARANŻACJI WŁASNEJ

UL. MALWY 17/2 NOWA WOLA - 51,2 m²
KONDYGNACJA - I PIĘTRO

BUDYNEK 17. lokal II

