


RZUT skala 1:100

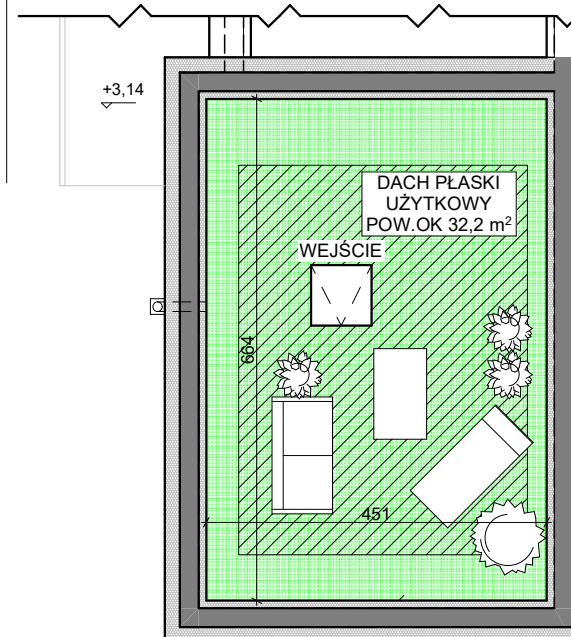


RZUT TARASU skala 1:100  
DO ARANŻACJI WŁASNEJ

ZESTAWIENIE POMIESZCZEŃ PIĘTRO - LOKAL 2

KONDYG NR NACJA	POMIESZCZENIE	POW. UŻYTKOWA
Piętro		
1.1	SALON Z ANEKSEM KUCHENNYM	25,0
1.2	WIATROŁAP	2,9
1.3	ŁAZIENKA	4,3
1.4	POKÓJ	9,7
1.5	POKÓJ	9,3
<b>Razem lokal 2 [m<sup>2</sup>]</b>		<b>51,2</b>
TARAS NA DACHU		32,2

- ściana konstrukcyjne i techniczne
- ściana działowa możliwa do wyburzenia

WYMIARY ORAZ POWIERZCHNIE MOGĄ ULEĆ NIEWIELKIEJ ZMIANIE PO WYKONCZENIU POMIESZCZEŃ. DOKŁADNE WYMIARY PO INWENTARYZACJI POWYKONAWCZEJ.

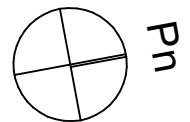

UL. MALWY 1/2 NOWA WOLA - 51,2 m<sup>2</sup>  
KONDYGNACJA - I PIĘTRO

**BUDYNEK 1. lokal II**

