


RZUT skala 1:100

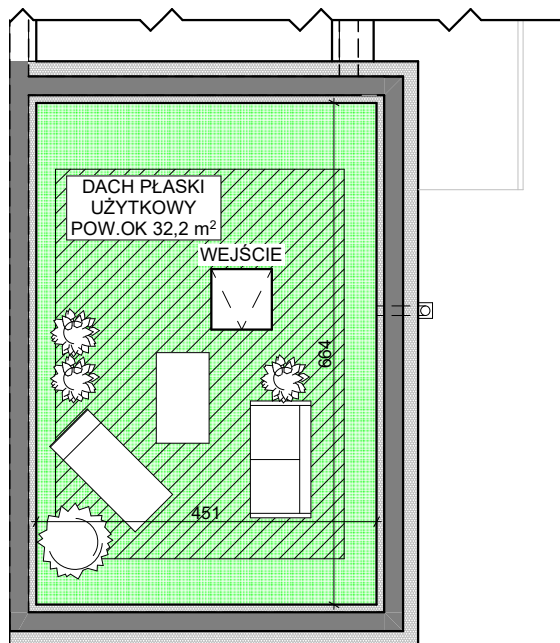


RZUT TARASU skala 1:100
DO ARANŻACJI WŁASNEJ

ZESTAWIENIE POMIESZCZEŃ PIĘTRO - LOKAL 2

| KONDYGNACJA | NR | POMIESZCZENIE | POW. UŻYTKOWA |
|--------------------------------------|-----|---------------------------|---------------|
| Piętro | 1.1 | SALON Z ANEKSEM KUCHENNYM | 25,0 |
| | 1.2 | WIATROŁAP | 2,9 |
| | 1.3 | ŁAZIENKA | 4,3 |
| | 1.4 | POKÓJ | 9,7 |
| | 1.5 | POKÓJ | 9,3 |
| Razem lokal 2 [m²] | | | 51,2 |
| TARAS NA DACHU | | | 32,2 |

- ściana konstrukcyjne i techniczne
- ściana działowa możliwa do wyburzenia

WYMIARY ORAZ POWIERZCHNIE MOGĄ ULEĆ NIEWIELKIEJ ZMIANIE PO WYKONCZENIU POMIESZCZEŃ. DOKŁADNE WYMIARY PO INWENTARYZACJI POWYKONAWCZEJ.

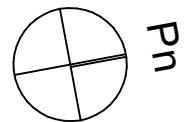

UL. MALWY 3/2 NOWA WOLA - 51,2 m²
KONDYGNACJA - I PIĘTRO

BUDYNEK 3. lokal II

