


RZUT skala 1:100

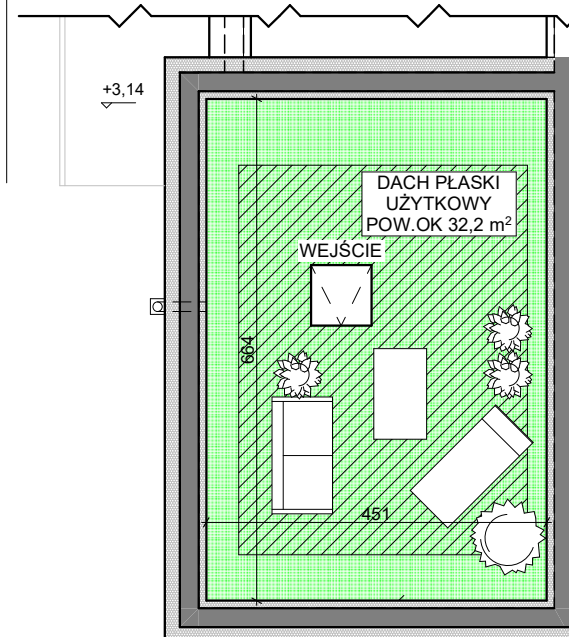


RZUT TARASU skala 1:100  
DO ARANŻACJI WŁASNEJ

ZESTAWIENIE POMIESZCZEŃ PIĘTRO - LOKAL 2

KONDYG NACJA	NR	POMIESZCZENIE	POW. UŻYTKOWA
Piętro			
	1.1	SALON Z ANEKSEM KUCHENNYM	25,0
	1.2	WIATROŁAP	2,9
	1.3	ŁAZIENKA	4,3
	1.4	POKÓJ	9,7
	1.5	POKÓJ	9,3
<b>Razem lokal 2 [m²]</b>			<b>51,2</b>
TARAS NA DACHU			32,2

- ściana konstrukcyjne i techniczne
- ściana działowa możliwa do wyburzenia

WYMIARY ORAZ POWIERZCHNIE MOGĄ ULEC NIEWIELKIEJ ZMIANIE PO WYKONCZENIU POMIESZCZEŃ. DOKŁADNE WYMIARY PO INWENTARYZACJI POWYKONAWCZEJ.

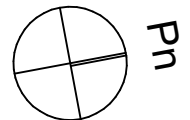

UL. MALWY 9/2 NOWA WOLA - 51,2 m<sup>2</sup>  
KONDYGNACJA - I PIĘTRO

**BUDYNEK 9. lokal II**

