




**Zielona Polana**  
ZESPÓŁ WILLOWY

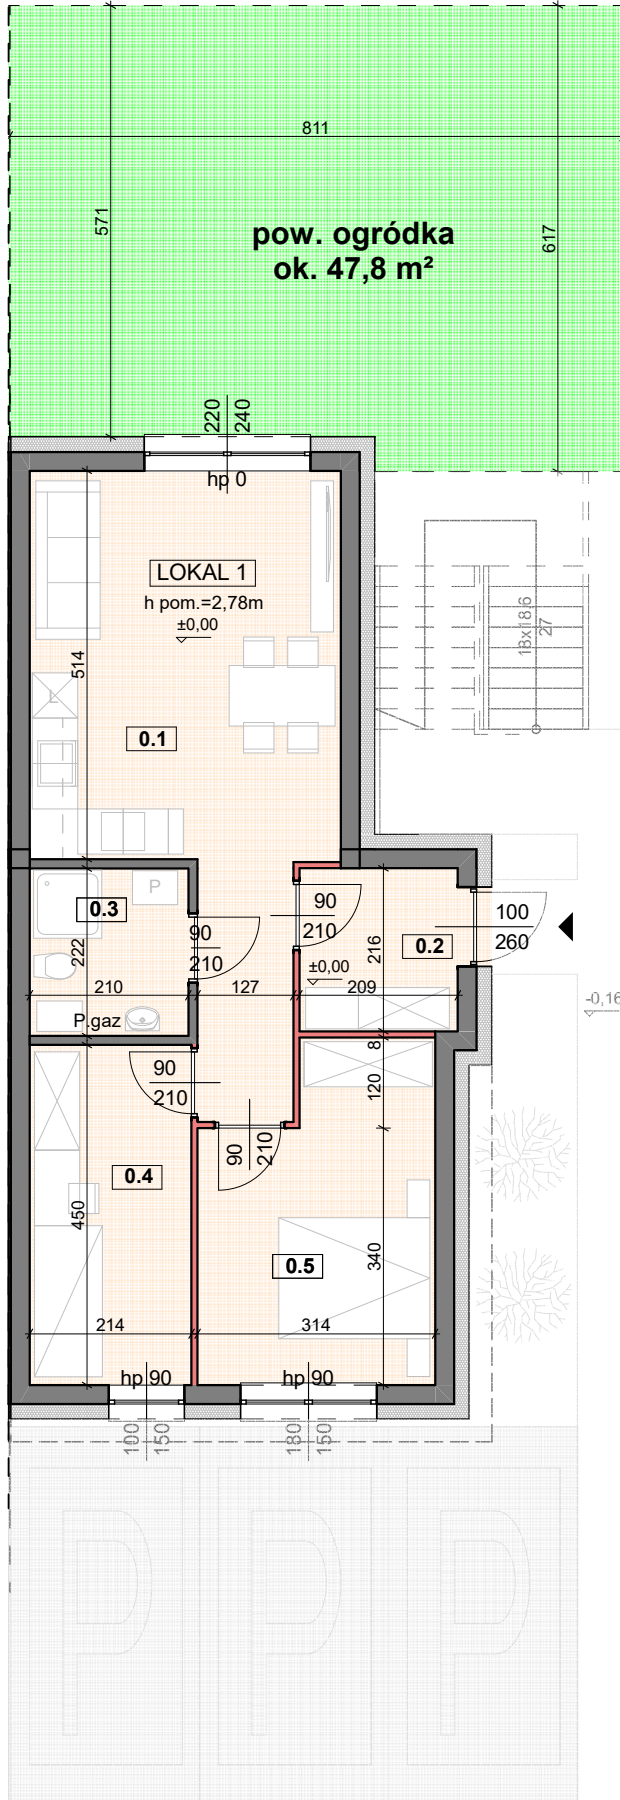


ZESTAWIENIE POMIESZCZEŃ - LOKAL 1

| KONDYGNACJA               | NR  | POMIESZCZENIE   | POW. UŻYTKOWA |
|---------------------------|-----|-----------------|---------------|
| Parter                    | 0.1 | POKÓJ Z ANEKSEM | 25,7          |
|                           | 0.2 | WIATROŁAP       | 4,5           |
|                           | 0.3 | ŁAZIENKA        | 4,7           |
|                           | 0.4 | POKÓJ           | 9,5           |
|                           | 0.5 | POKÓJ           | 12,7          |
| <b>Razem lokal 1 [m²]</b> |     |                 | <b>57,1</b>   |

- ściana konstrukcyjne i techniczne
- ściana działowa możliwa do wyburzenia

WYMIARY ORAZ POWIERZCHNIE MOGĄ ULEĆ NIEWIELKIEJ ZMIANIE PO WYKONCZENIU POMIESZCZEŃ. DOKŁADNE WYMIARY PO INWENTARYZACJI POWYKONAWCZEJ.

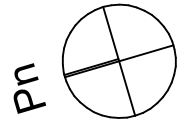

UL. PŁONOWA 36B NOWA WOLA - 57,1 m<sup>2</sup>  
KONDYGNACJA - PARTER

**BUDYNEK 36B. lokal I**



RZUT skala 1:100