




Zielona Polana
ZESPÓŁ WILLOWY

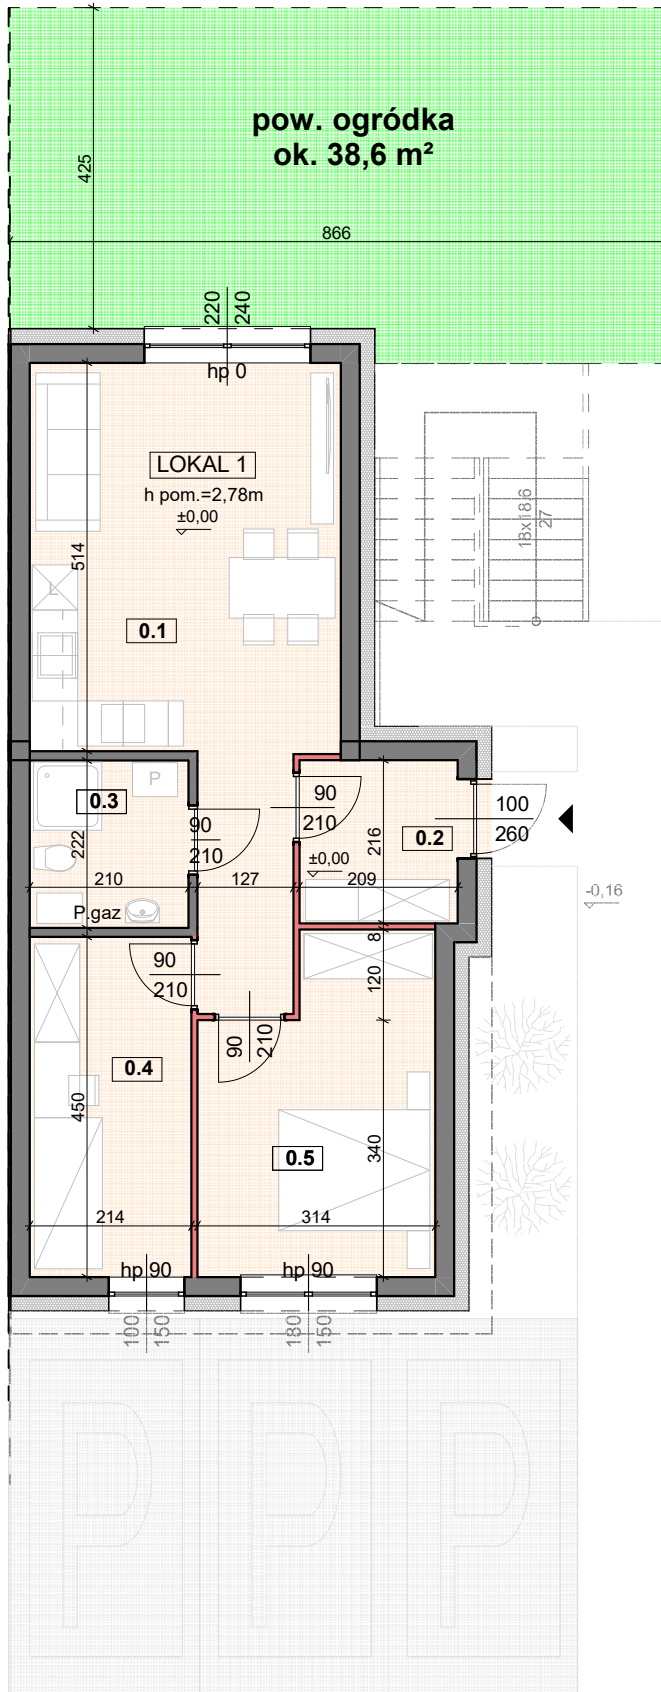


ZESTAWIENIE POMIESZCZEŃ - LOKAL 1

KONDYGNACJA	NR	POMIESZCZENIE	POW. UŻYTKOWA
Parter	0.1	POKÓJ Z ANEKSEM	25,7
	0.2	WIATROŁAP	4,5
	0.3	ŁAZIENKA	4,7
	0.4	POKÓJ	9,5
	0.5	POKÓJ	12,7
Razem lokal 1 [m²]			57,1

- ściana konstrukcyjne i techniczne
- ściana działowa możliwa do wyburzenia

WYMIARY ORAZ POWIERZCHNIE MOGĄ ULEĆ NIEWIELKIEJ ZMIANIE PO WYKONCZENIU POMIESZCZEŃ. DOKŁADNE WYMIARY PO INWENTARYZACJI POWYKONAWCZEJ.

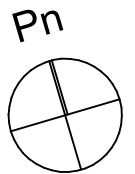

UL. PŁONOWA 36G NOWA WOLA - 57,1 m²
KONDYGNACJA - PARTER

BUDYNEK 36G. lokal I



RZUT skala 1:100