


Zielona Polana
ZESPÓŁ WILLOWY

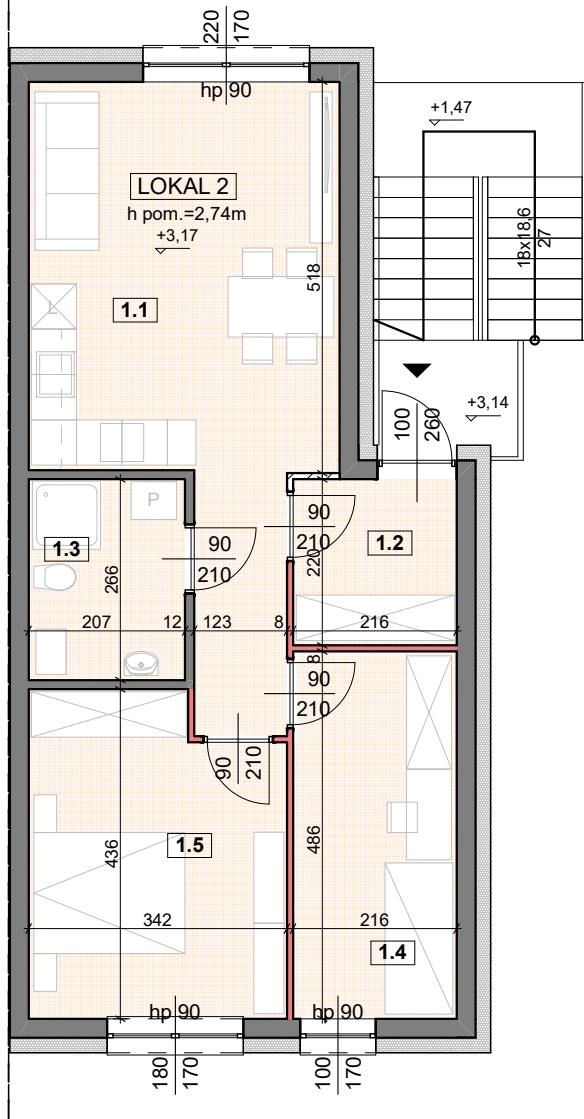


ZESTAWIENIE POMIESZCZEŃ - LOKAL 2

KONDYGNACJA	NR	POMIESZCZENIE	POW. UŻYTKOWA
Piętro	1.1	POKÓJ Z ANEKSEM	25,2
	1.2	WIATROŁAP	4,7
	1.3	ŁAZIENKA	5,4
	1.4	POKÓJ	10,4
	1.5	POKÓJ	13,8
Razem lokal 2 [m²]			59,5

- ściana konstrukcyjne i techniczne
- ściana działowa możliwa do wyburzenia

WYMIARY ORAZ POWIERZCHNIE MOGĄ ULEĆ NIEWIELKIEJ ZMIANIE PO WYKONCZENIU POMIESZCZEŃ. DOKŁADNE WYMIARY PO INWENTARYZACJI POWYKONAWCZEJ.

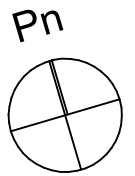

UL. PŁONOWA 36N NOWA WOLA - 59,5 m²
KONDYGNACJA - PIĘTRO

BUDYNEK 36N. lokal II



RZUT skala 1:100