


Zielona Polana
ZESPÓŁ WILLOWY

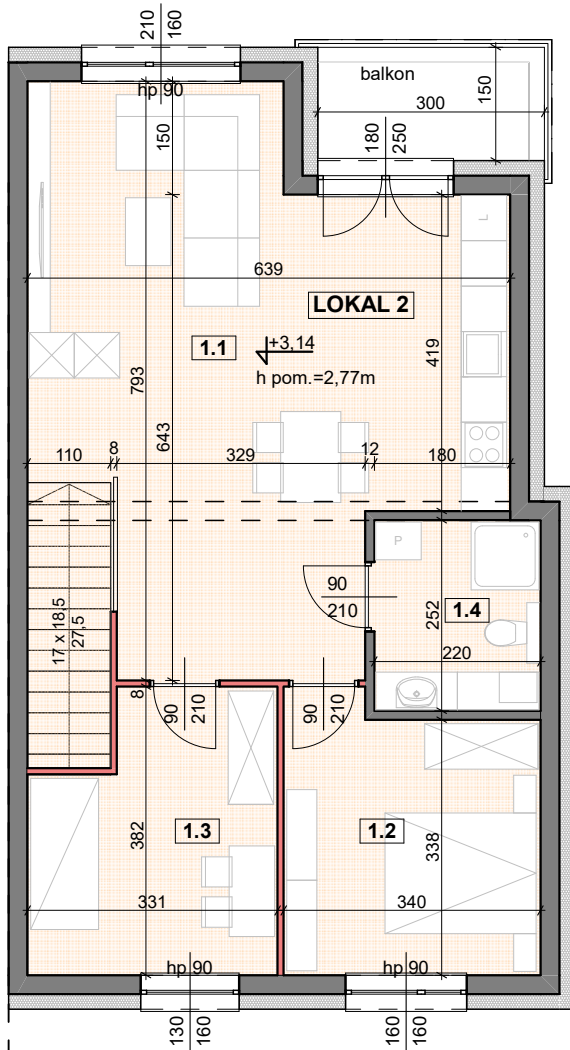


ZESTAWIENIE POMIESZCZEŃ - LOKAL 2


KONDYGNACJA	NR	POMIESZCZENIE	POW. UŻYTKOWA
Piętro	1.1	POKÓJ Z ANEKSEM KUCHENNYM	38,7
	1.2	POKÓJ	11,8
	1.3	POKÓJ	11,1
	1.4	ŁAZIENKA	5,5
Parter	0.1	KLATKA SCHODOWA	6,4
Razem lokal 2 [m²]			73,5
		BALKON	4,5

- ściana konstrukcyjne i techniczne
- ściana działowa możliwa do wyburzenia

WYMIARY ORAZ POWIERZCHNIE MOGĄ ULEC NIEWIELKIEJ ZMIANIE PO WYKONCZENIU POMIESZCZEŃ. DOKŁADNE WYMIARY PO INWENTARYZACJI POWYKONAWCZEJ.

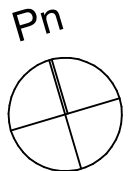

POZIOM - PIĘTRO

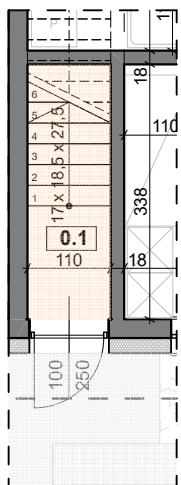

POZIOM - PARTER

RZUT skala 1:100

UL. PŁONOWA 36R NOWA WOLA - 73,5 m²
KONDYGNACJA - PARTER I PIĘTRO

BUDYNEK 36R. lokal II

