


**dynamic  
development**

**Zielona Polana**  
ZESPÓŁ WILLOWY

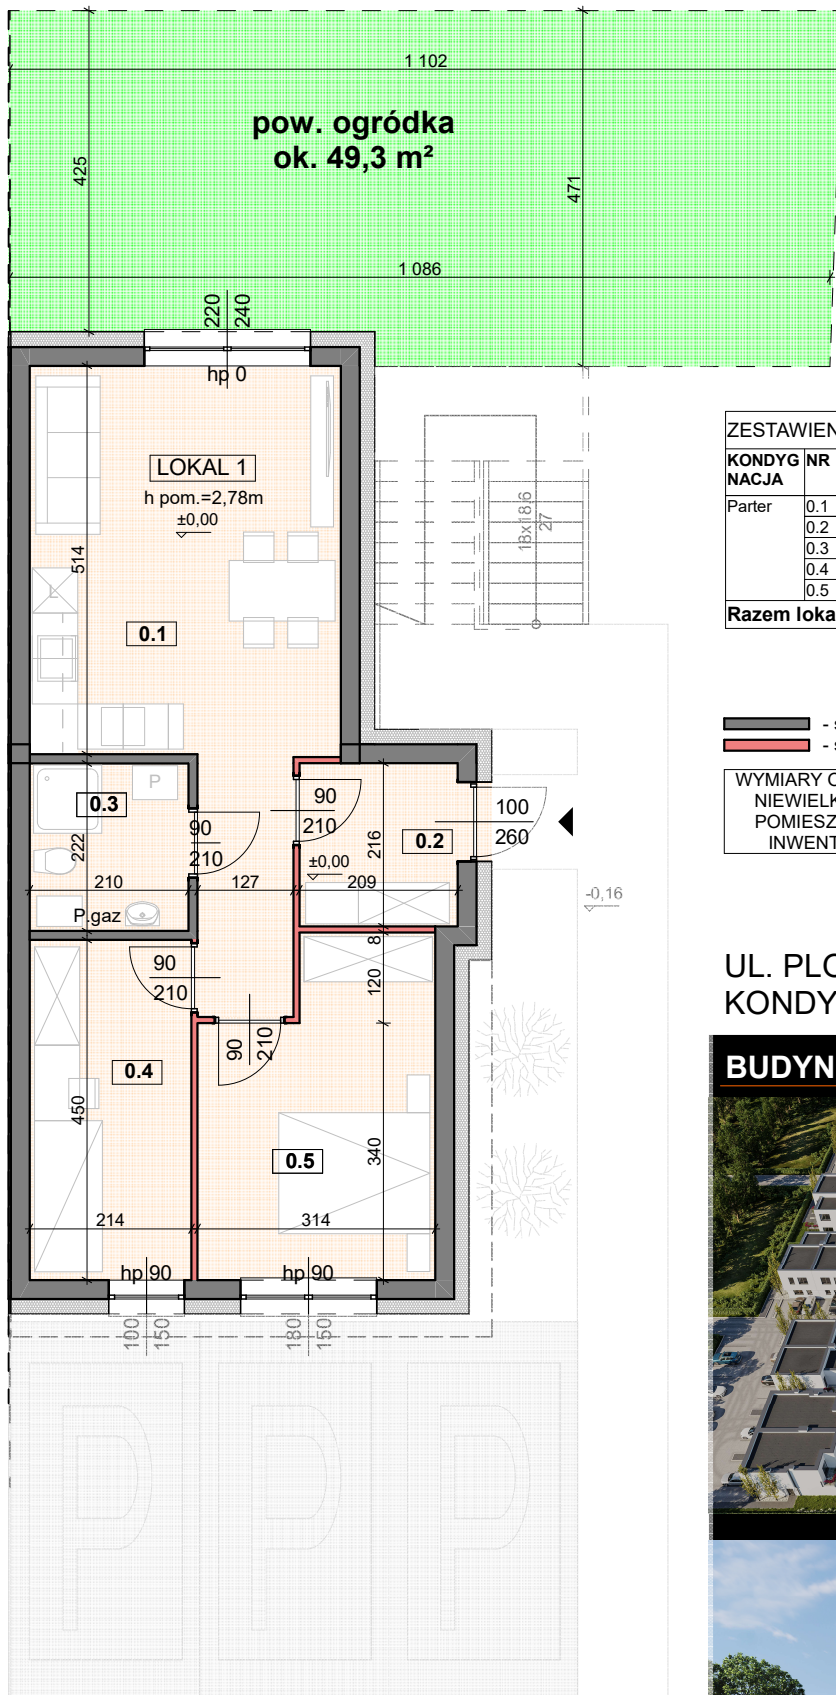


ZESTAWIENIE POMIESZCZEŃ - LOKAL 1

| KONDYGNACJA               | NR  | POMIESZCZENIE   | POW. UŻYTKOWA |
|---------------------------|-----|-----------------|---------------|
| Parter                    | 0.1 | POKÓJ Z ANEKSEM | 25,7          |
|                           | 0.2 | WIATROŁAP       | 4,5           |
|                           | 0.3 | ŁAZIENKA        | 4,7           |
|                           | 0.4 | POKÓJ           | 9,5           |
|                           | 0.5 | POKÓJ           | 12,7          |
| <b>Razem lokal 1 [m²]</b> |     |                 | <b>57,1</b>   |

- ściana konstrukcyjne i techniczne
- ściana działowa możliwa do wyburzenia

WYMIARY ORAZ POWIERZCHNIE MOGĄ ULEC NIEWIELKIEJ ZMIANIE PO WYKONCZENIU POMIESZCZEŃ. DOKŁADNE WYMIARY PO INWENTARYZACJI POWYKONAWCZEJ.

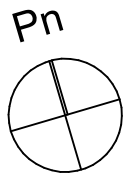

**UL. PŁONOWA 36T NOWA WOLA - 57,1 m²**  
**KONDYGNACJA - PARTER**

**BUDYNEK 36T. lokal I**



RZUT skala 1:100

**Dynamic Development Sp. z o. o.**  
ul. Płonowa 24  
05-515 Nowa Wola, gm. Lesznowola  
tel. 512 379 056  
PRZEDSTAWIONE WIZUALIZACJE SĄ POGLĄDOWE