



Zielona Polana
ZESPÓŁ WILLOWY

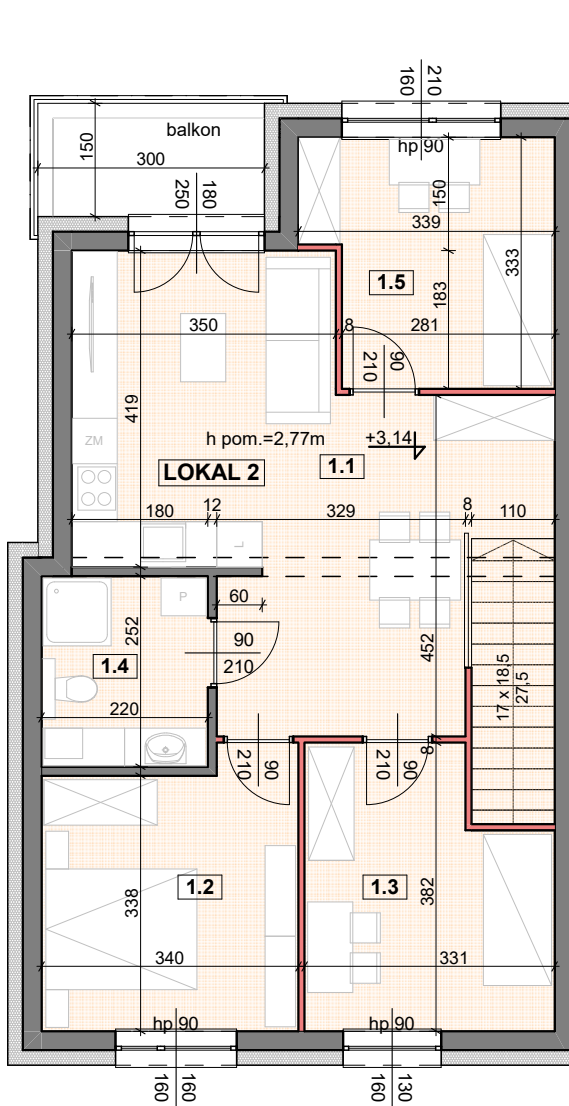

POZIOM - PIĘTRO

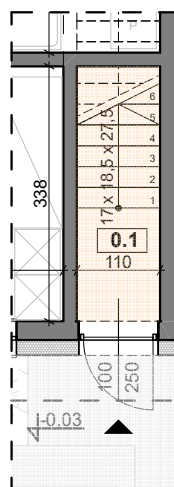


POZIOM - PARTER

RZUT skala 1:100

ZESTAWIENIE POMIESZCZEŃ - LOKAL 2			
KONDYGNACJA	NR	POMIESZCZENIE	POW. UŻYTKOWA
Piętro	1.1	POKÓJ Z ANEKSEM KUCHENNYM	28,0
	1.2	POKÓJ	11,8
	1.3	POKÓJ	11,1
	1.4	ŁAZIENKA	5,5
	1.5	POKÓJ	10,1
Parter	0.1	KOMUNIKACJA	6,4
Razem lokal 2 [m²]			72,9
		BALKON	4,5

— ściana konstrukcyjne i techniczne
— ściana działowa możliwa do wyburzenia

WYMIARY ORAZ POWIERZCHNIE MOGĄ ULEĆ NIEWIELKIEJ ZMIANIE PO WYKOŃCZENIU POMIESZCZEŃ. DOKŁADNE WYMIARY PO INWENTARYZACJI POWYKONAWCZEJ.

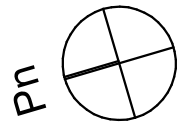

UL. PŁONOWA 36A NOWA WOLA - 72,9 m²
KONDYGNACJA - PARTER I PIĘTRO

